


DEN RØDE LØBER

FAVRHOLM STADIONKVARTER

KOBLING MELLEM NATUR OG KULTUR

Visionen er at spænde ud mellem områdets attraktioner – fra kulturen og det urbane i øst, til naturen og det grønne i vest.

For at skabe en stærk sammenhængskraft, skal byrumforløbet forgrene sig og skabe adgang til områdets sportsfunktioner, nabokvarterer og naturen omkring. I hjertet af projektet fungerer Sportsfælleden som hele kvarterets legeplads og er omdrejningspunktet for aktiviteter, flow og møder mellem mennesker.

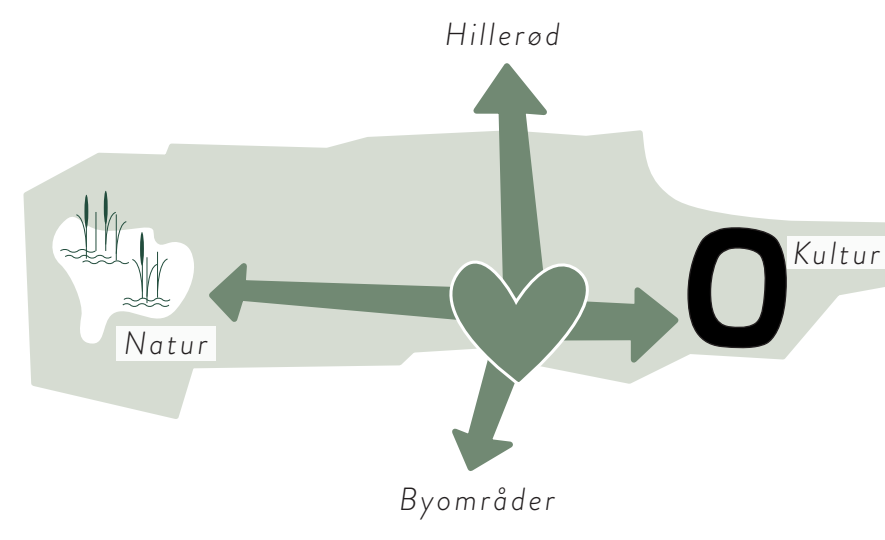


SPORT FOR ALLE

Stadionkvarteret er i sin natur fokuseret omkring fodbolden. Fodbolden er områdets vigtigste driver for sundhed, uddannelse, fællesskaber, flowet af mennesker og kvarterets vægt – stadion.

Fodbolden er den brædt favnede faktor, der spænder fra det topprofessionelle hold til gruppen af kolleger, der samles til en uformel kamp efter arbejde. Sporten rummer det udevendende og aktive, og den indeholder i lige så høj grad en kæmpe social dimension og kan samle folk på tværs af alder og sociale lag.

I projektet bruges fodbolden som en stærk driver for udviklingen af området, da vi sikrer en stærk sportsånd fra starten og derudover indretter bydelen med en stor variation af aktiviteter og sport med plads til foreninger, uorganiseret sport, den spontane bevægelse i hverdagen og aktiviteter for alle aldre.

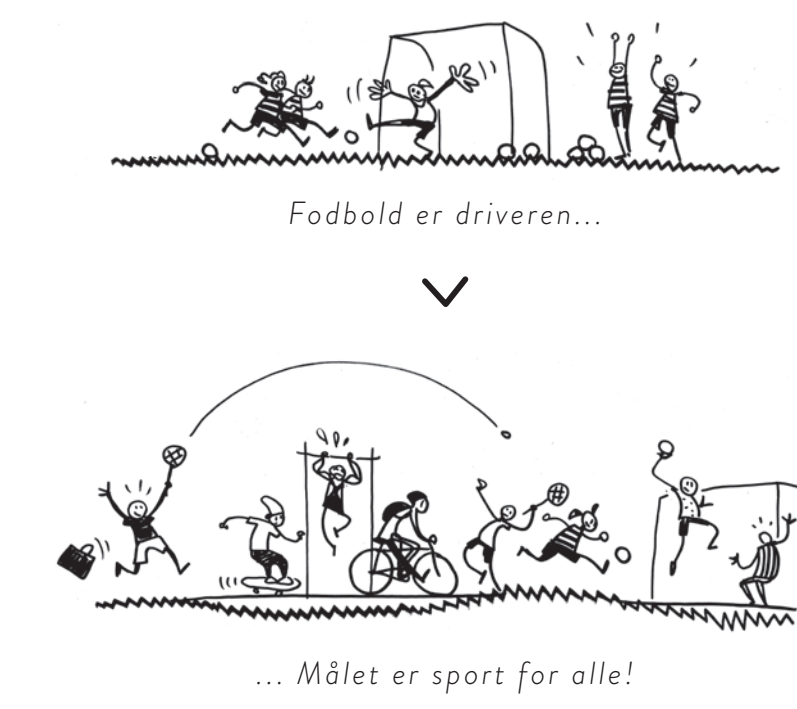

FORANKRING I STEDET

Stedets identitet, historie og karakter er en gennemgående driver i udviklingen af Stadionkvarteret. I det helt nære tager projektet udgangspunkt i de iboende landskabelige kvaliteter på stedet – det kuperede terræn, de bevarelsesværdige kig og den beskyttede natur. I et større perspektiv placerer Favrholm sig i et unikt historisk landskab – omkranset af skov, vådområder, eng, mose og verdensarvsområdet Store Dyrehave. Naturområder som trækkes ind i projektet og influerer de grønne strukturer i forslaget, ikke mindst sportsfælleden.

Kulturelt set kan Stadionkvarteret også lære af Hillerøds vigtigste værdier, Frederiksborg Slot. Slottets tilstedeværelse i byen kalder på et højt kvalitetsniveau og en helt særlig omhu i udviklingen af nye værdier. Udover at slottet har en iboende stærk fortælling og identitet at bygge videre på, har bygningen også en enestående arkitektur, som har inspireret projektets karakter og atmosfære – i form af materialitet, skala og sanselighed.





Situationsplan Stadionkvarteret 1:4000

UDGANGSPUNKT I LANDSKABETS KVALITETER


Der er et kæmpe potentiale i at bevare og bygge videre på det eksisterende landskabs kvaliteter. Kig fra de højeste punkter både til Hillerød by og mod områdets nærliggende naturområder skaber naturlige destinationer i landskabet, ligesom lavninger og skråninger danner ramme om regnvandsopsamlere, områder med le og sydvendte arealer for mennesker og dyr.

I projektet indpasses både bygninger og sportsbaner i det eksisterende landskab, så der bevares størst mulig variation, og så landskabet skaber en stærk sammenhængskraft mellem naturen, aktiviteter og bygninger.

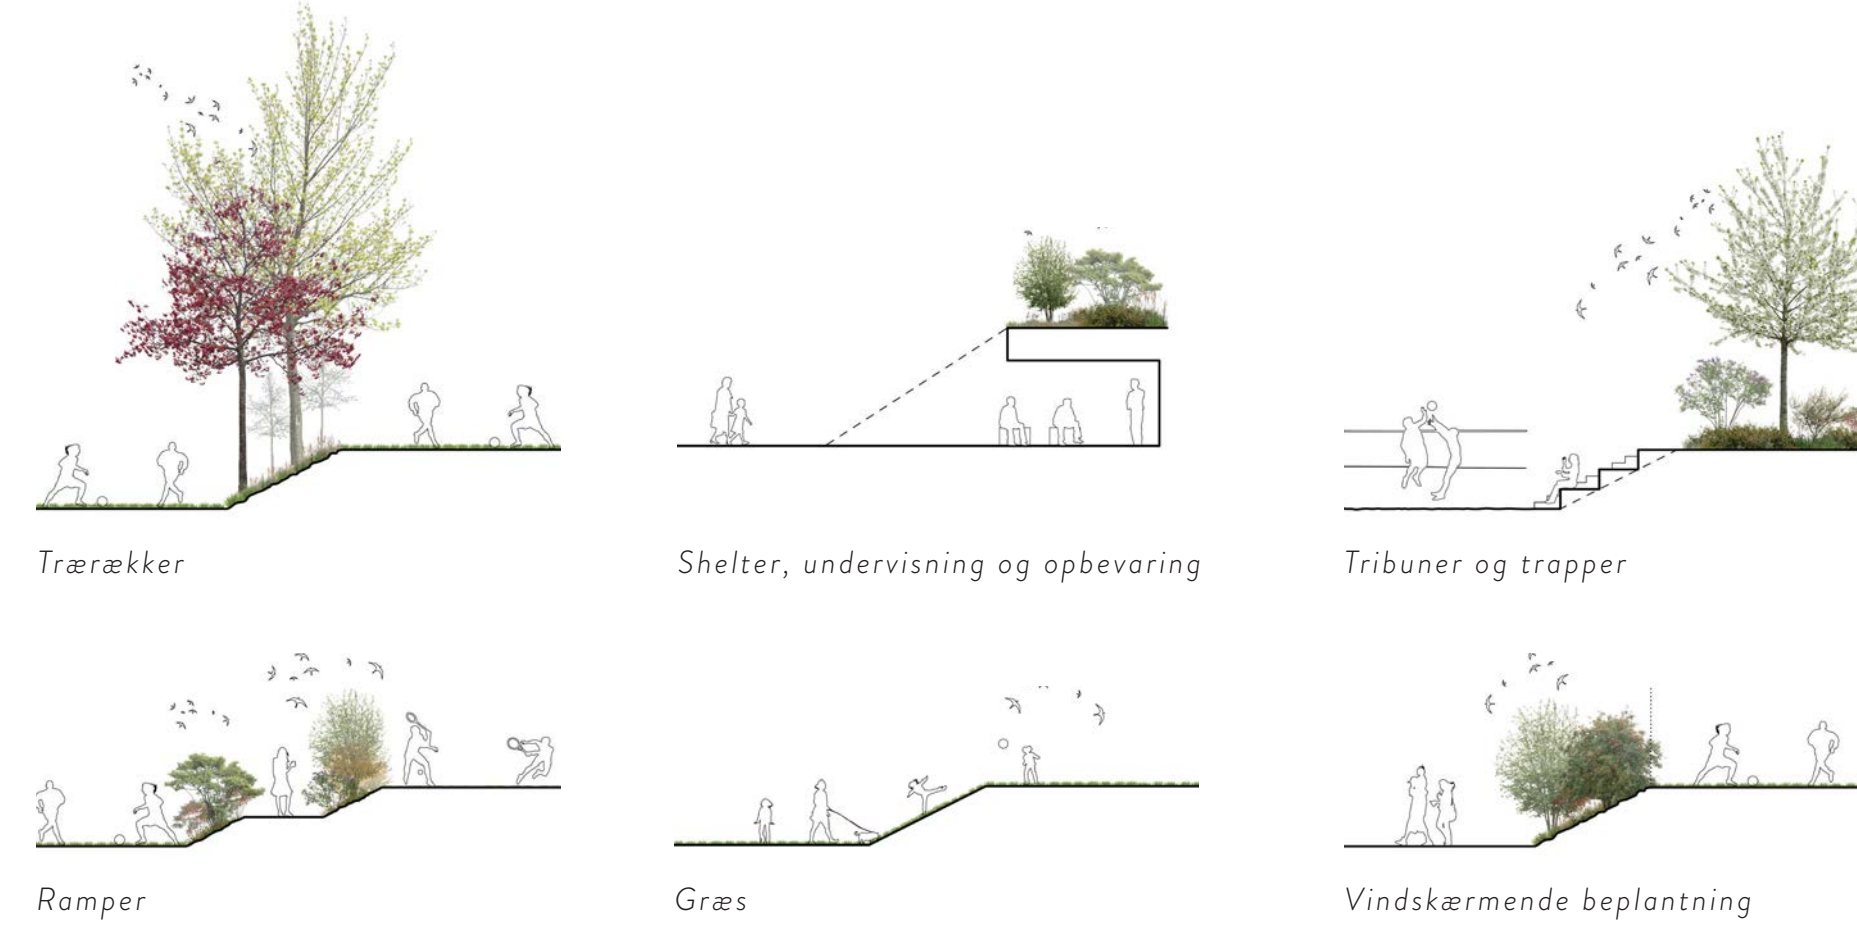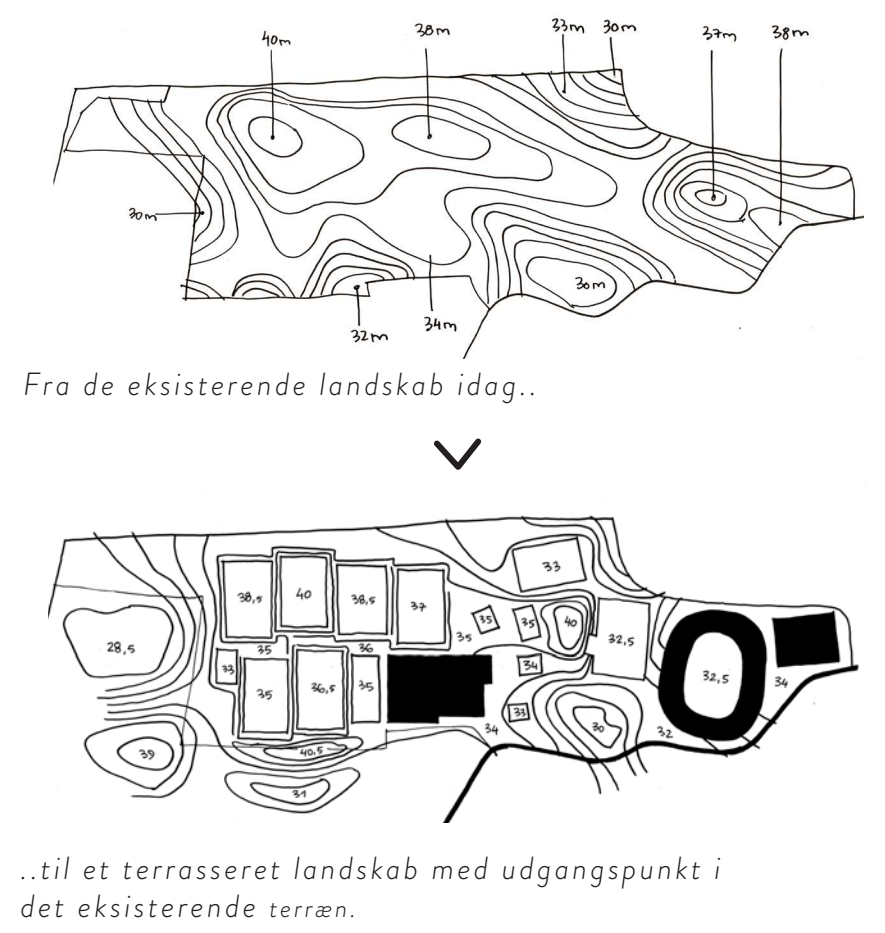


DEN RØDE LØBER

Den røde løber er et sammenhængende urbant guld, som skaber kobling mellem de primære byrum, kvarterets by-funktioner og offentlige institutioner.

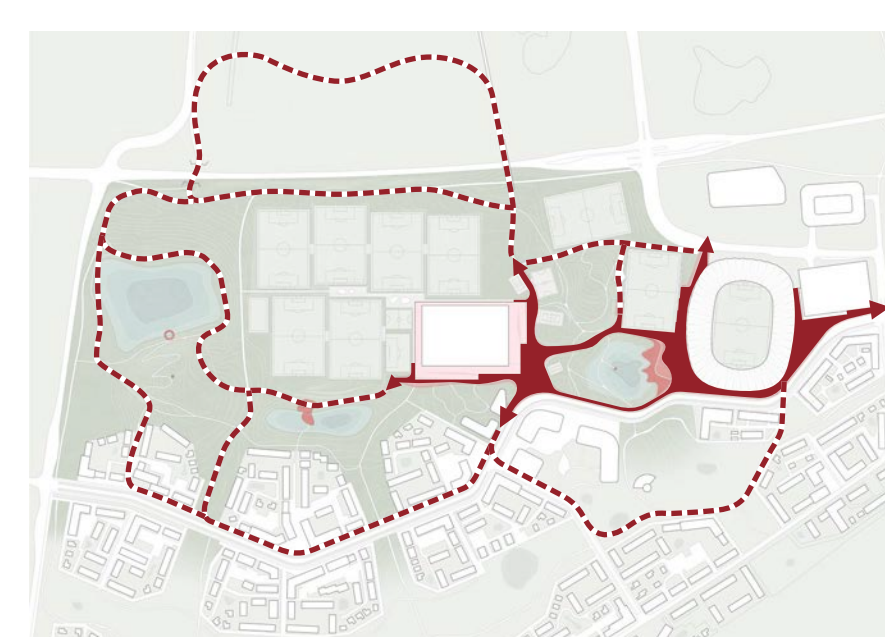


AKTIVITETSLOOPS

Den røde løber skaber forgreninger ud til omgivelserne. I den nære kontekst løber stisystemer rundt i små og store aktivitetsloops, som leder dig rundt på en løbetur mellem sportsfunktionerne, ud til små destinationer i den beskyttede natur.

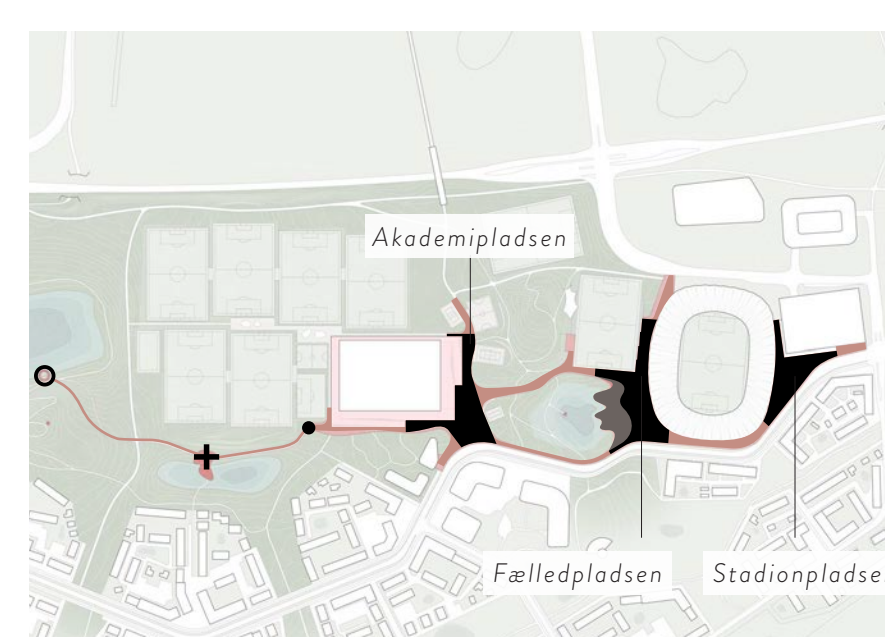

BYRUMSFORLØB

Den røde løber skaber en sammenhæng mellem tre primære byrum; Stadionpladsen, Fælledpladsen og Akademipladsen. Stadionpladsen er den urbane plads og primære ankomst fra stationen. Fælledpladsen er en forlængelse af stadions byrum. Akademipladsen er et aktivt strøg og samlingspunkt for sportsudøvere og legende sjæle.

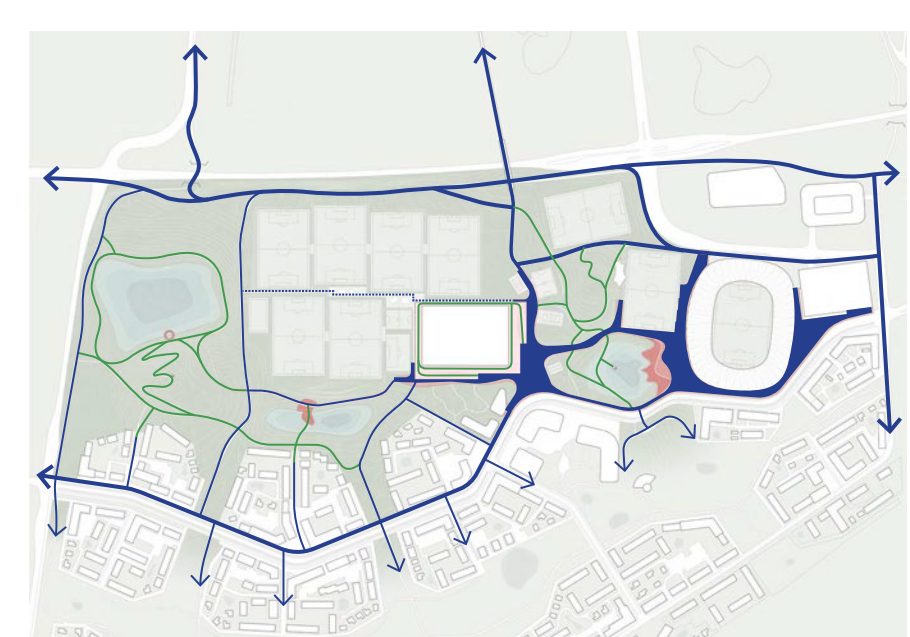

FORBINDELSER

Nye vej- og broforbindelser til Stadionkvarteret integrerer kvarteret i omgivelserne. Inden for kvarteret er gadenetværket med til at give de glænde og cyklende optimale forhold.

- Den røde løber → Hovedstier → Rekreative stier
- Aktivitetsstier — Intern gangsti banelandskabet




BYGNINGERNES HIERARKI

De tre bygninger i projektet har alle en vigtig rolle som dynamer for kvarterets byliv og som toneangivende for den æstetiske og funktionelle retning for Stadionkvarteret. Sammen med institution og skole, er akademiet, stadion og parkeringshuset de mest markante og urbane bygningsvolumener og bylgeneratorer.



ET SAMMENHÆNGENDE NETVÆRK AF GRØNT


Det sammenhængende grønne netværk understøtter bynatur og en mangfoldig bestand af planter og dyrarter. I netværket ligger en differentiering mellem det rationelle samlede banelandskab mod vest, den organiske, de beskyttede S3-naturområder og de grønne kiler af vill natur, som binder det hele sammen og forbereder sig til de nærliggende naturområder.

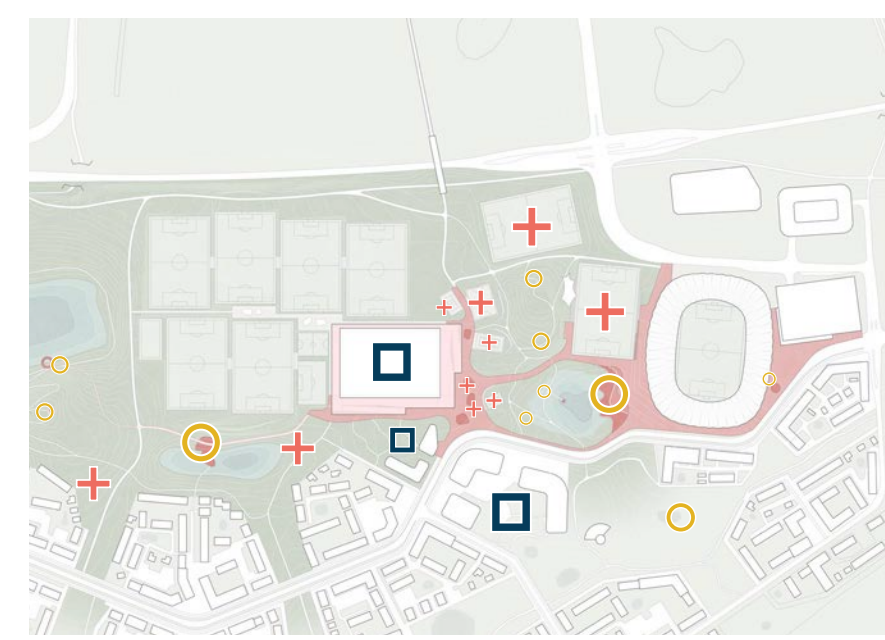

ET LANDSKAB MED BEVÆGELSE, SPORT OG FÆLLESSKAB


Rekreative aktiviteter for både de aktive og de mere stille sjæle integreres i landskabet og terrænet. De aktive funktioner fokuseres omkring den røde løber, mens de stille funktioner findes integreret i naturen – tilgængeligt via et finmasket netværk af stier i hele området.

- Funktioner knyttet til institutioner / akademiet
- Stille funktioner
- +
- ▲ Aktive funktioner

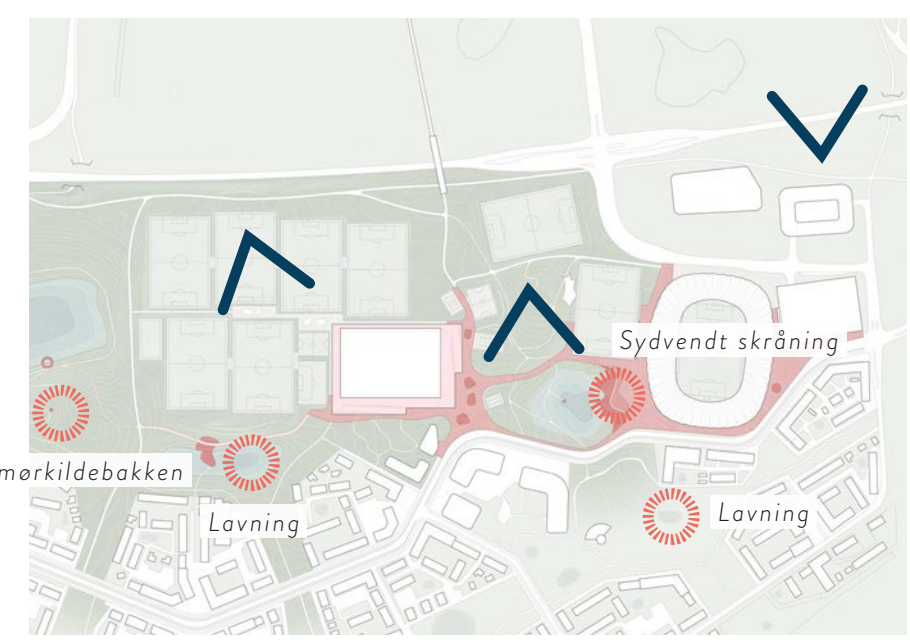

UDGANGSPUNKT I LANDSKABETS KVALITETER

Projektet bevare de eksisterende kvaliteter og udnytter den naturlige variation i terrænet med sig til nærliggende naturområder og udnyttelse af lavninger til regnvandsopsamling.

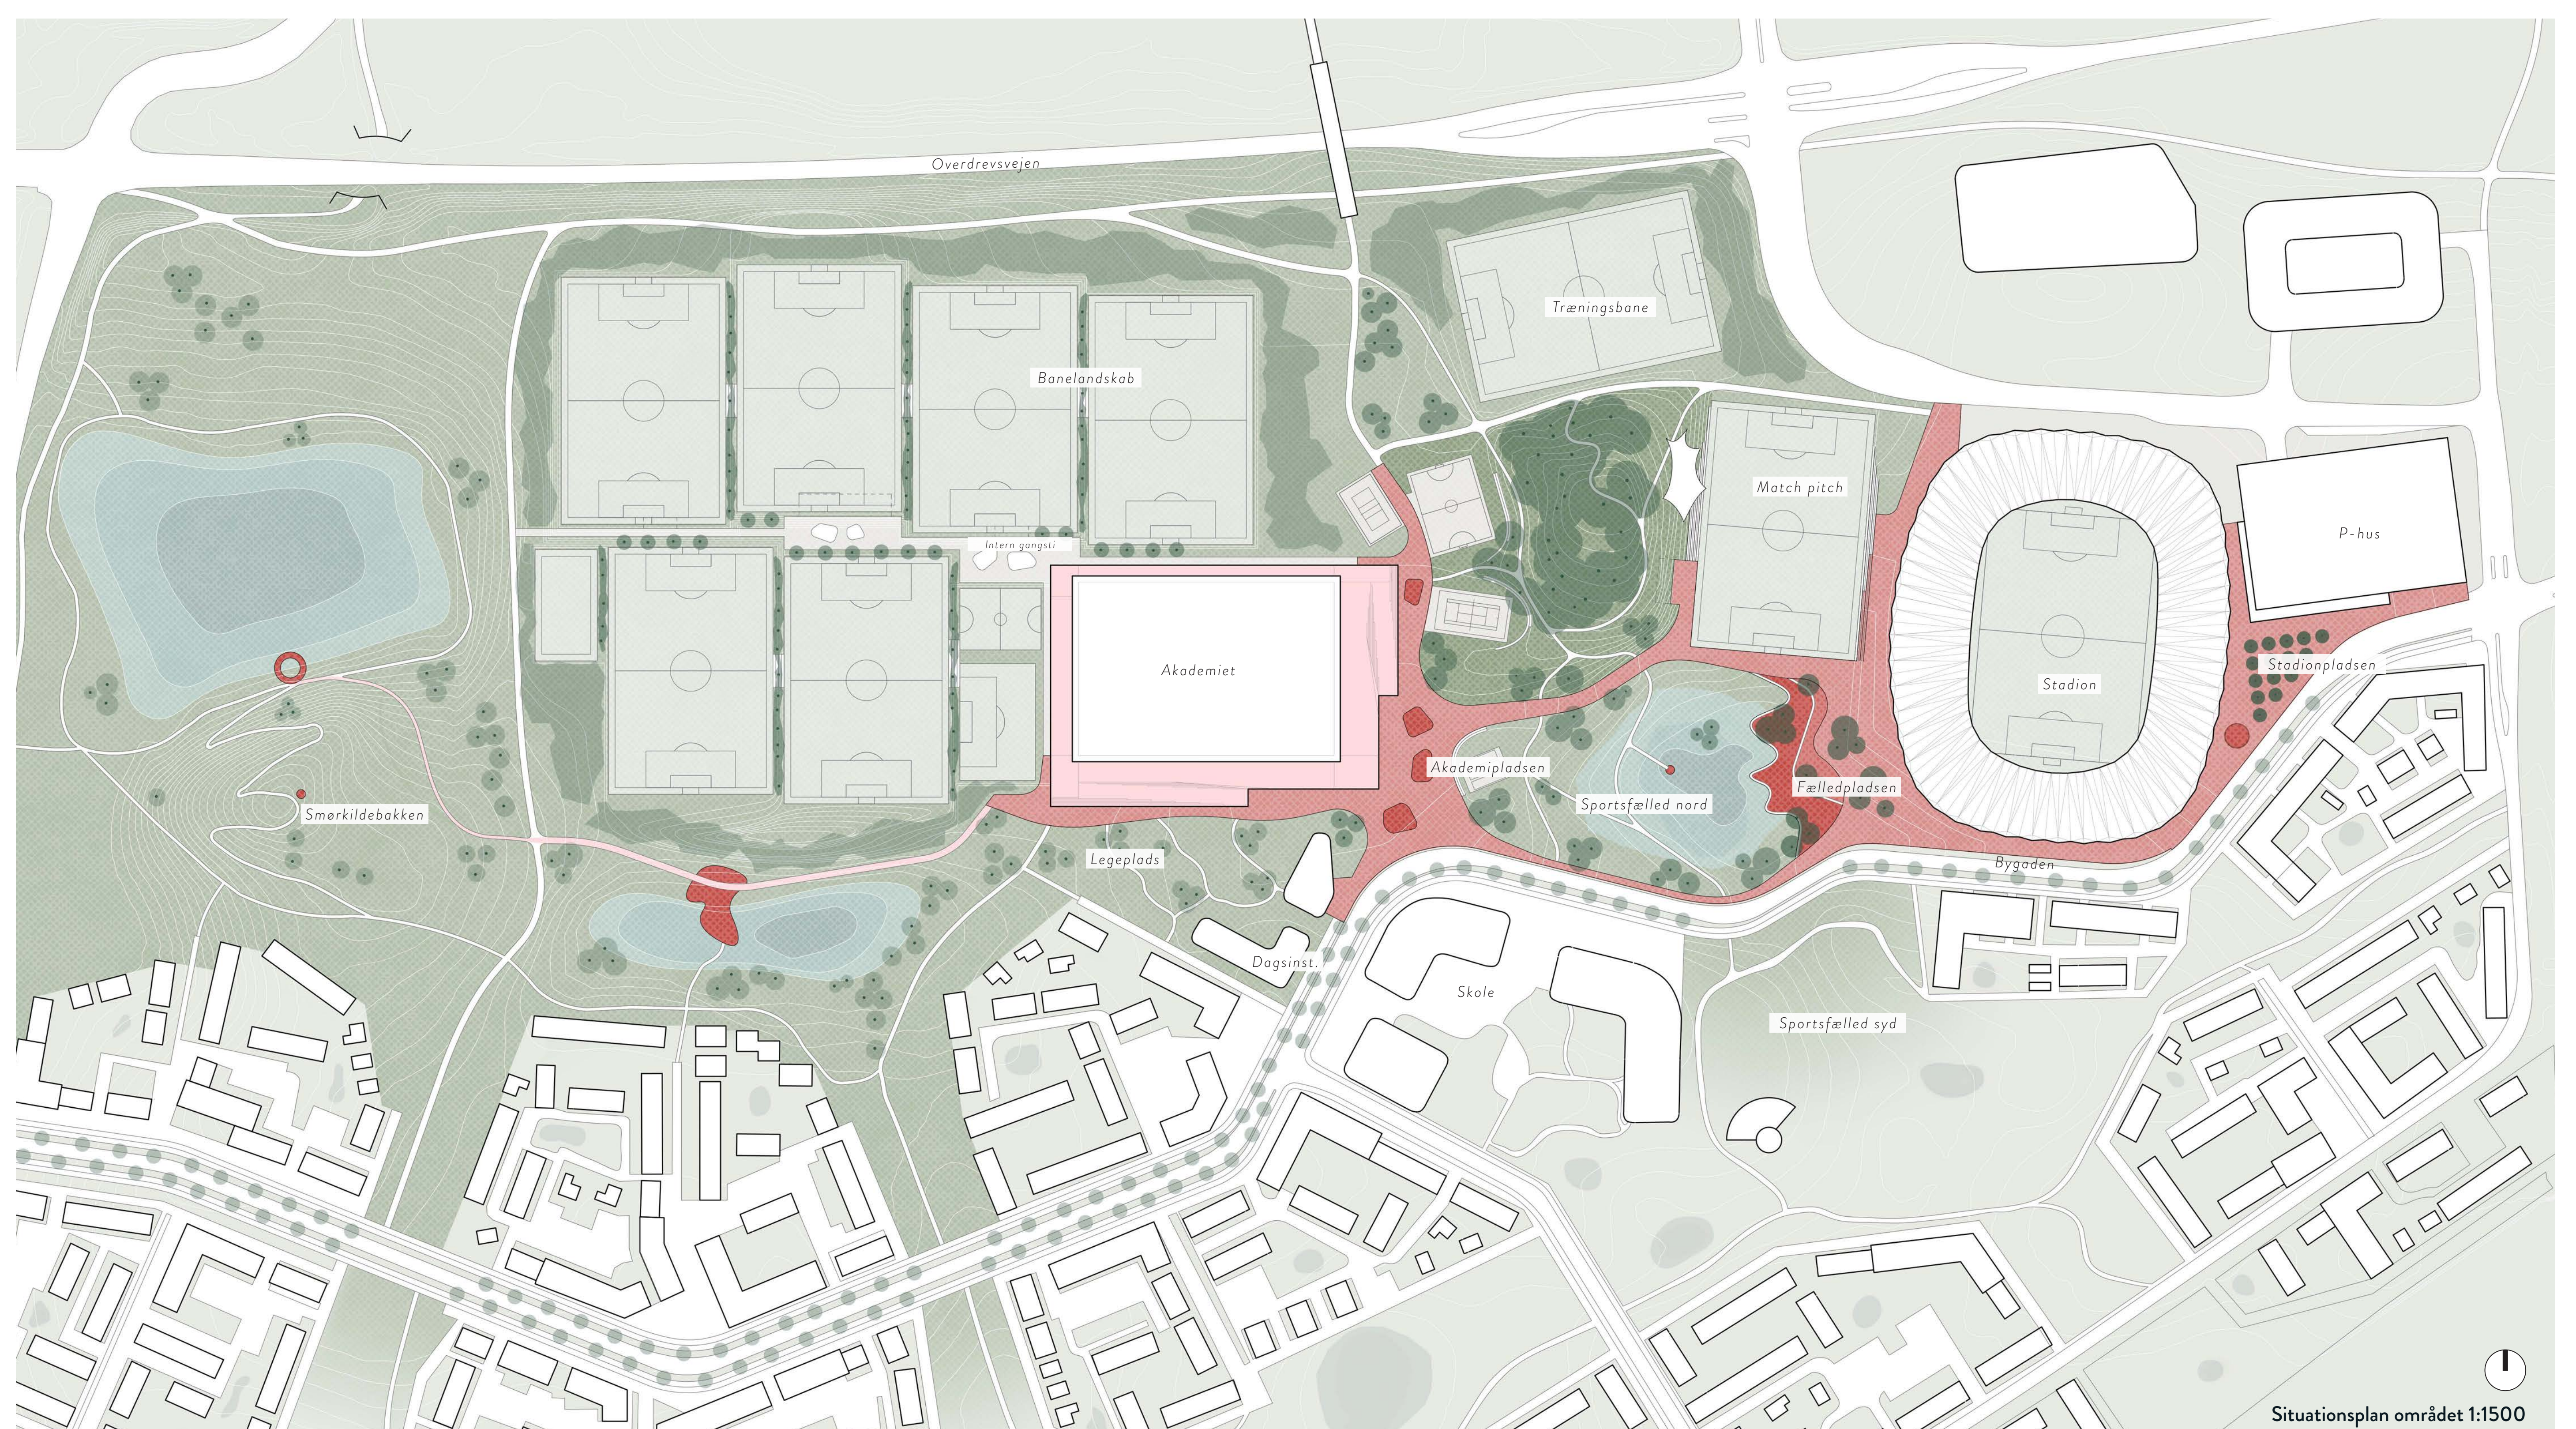

Situationsplan området 1:1500




Stadionpladsen er rar at færdes igennem eller holde et lille hvil på vej fra A til B. Fra bageren kan du snuppe en kop kaffe i pausen. På kampdagene åbnes portene op og ivrige fans kan stramme ind til stadion.




STADION FACADEUSNIT VEST 1:200


STADION FACADEUSNIT VEST 1:200

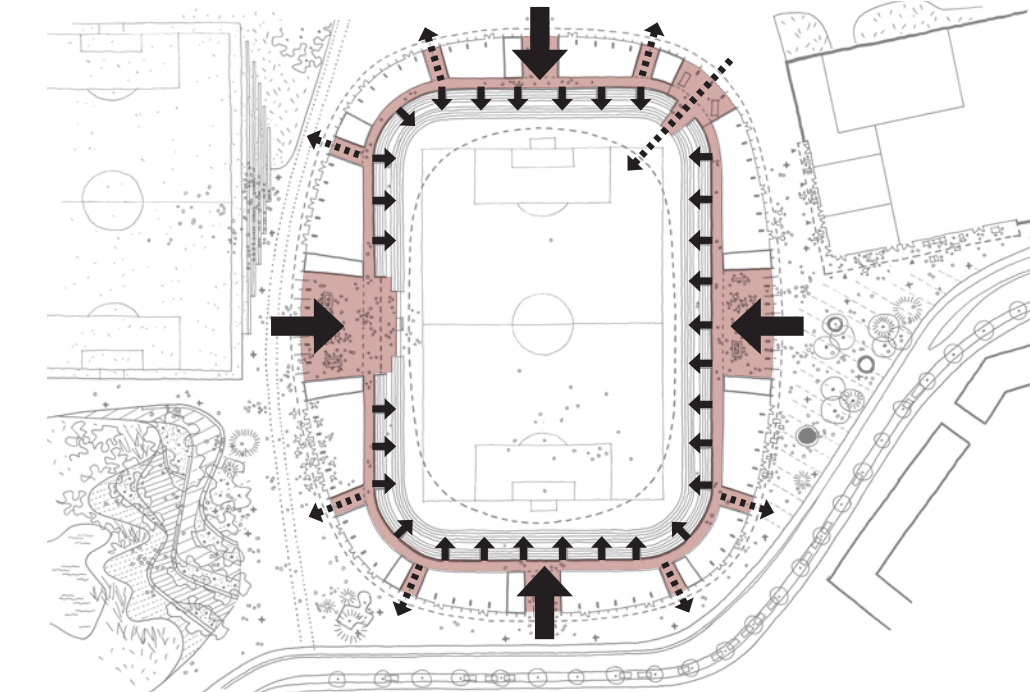

ADGANG TIL STADION OG TRIBUNER

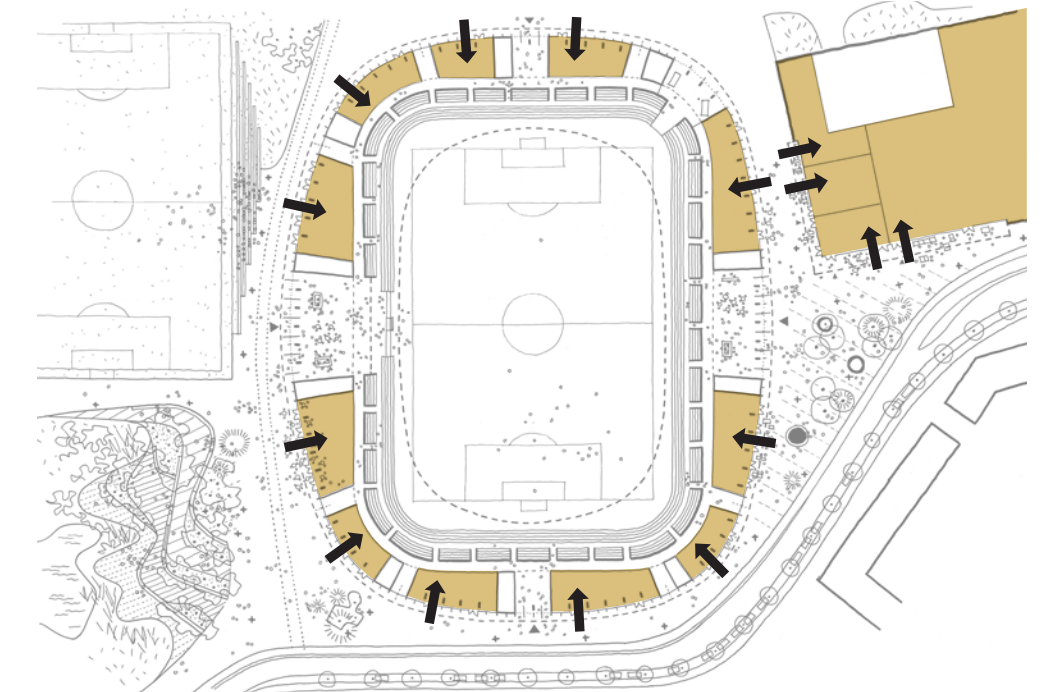

ADGANG TIL STUEETAGENS UDADVENDE FUNKTIONER

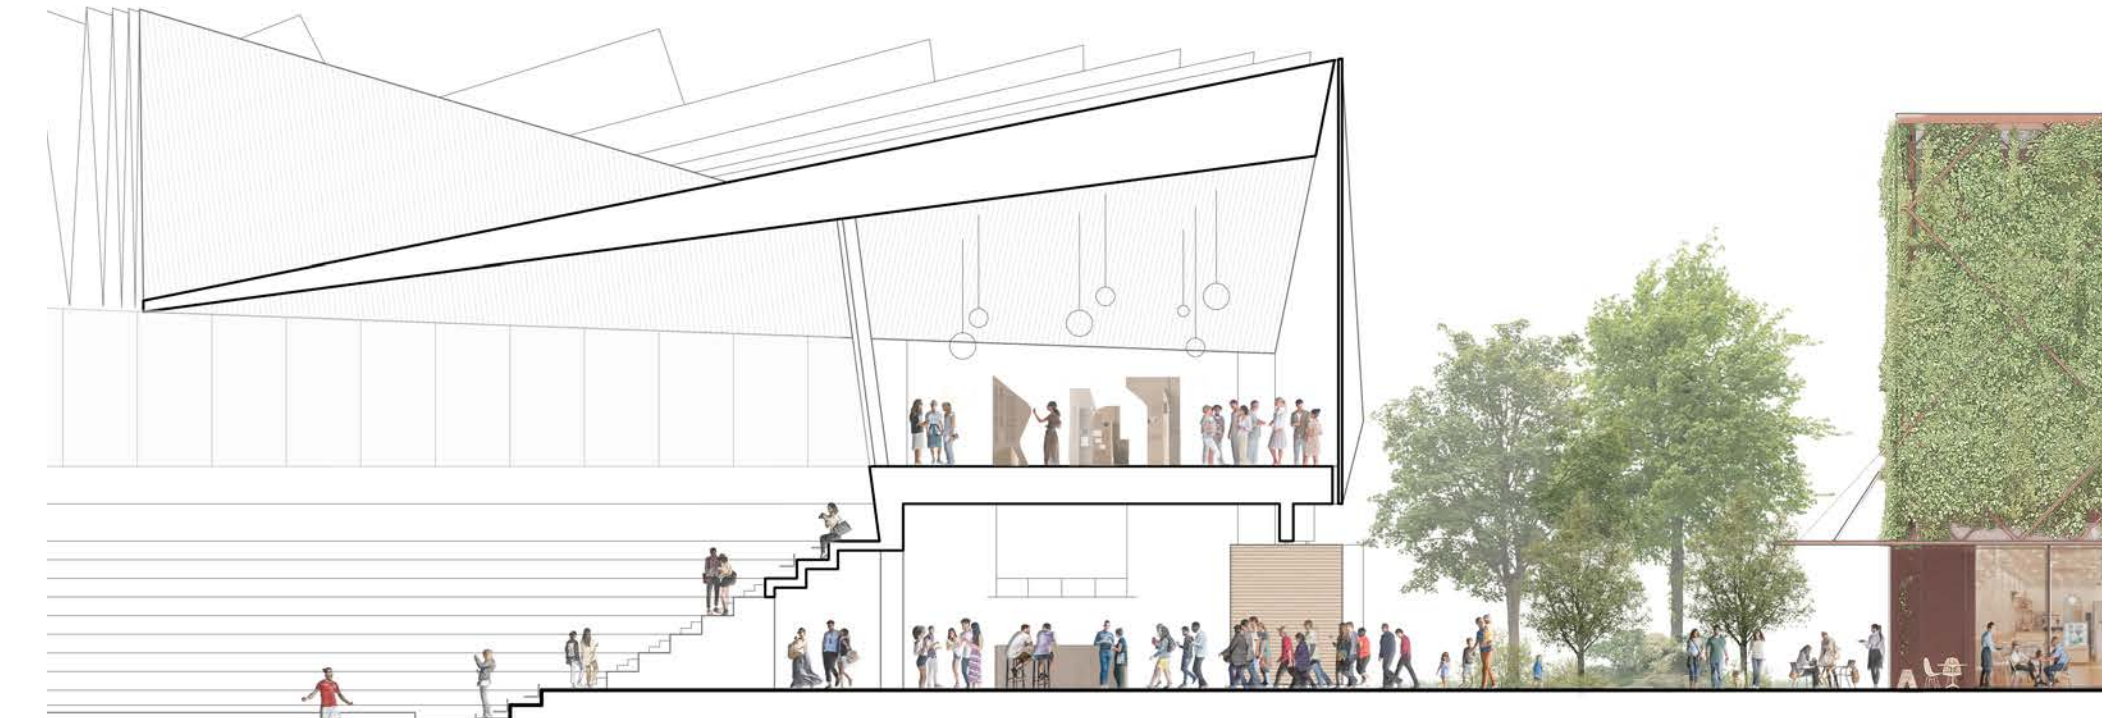

STADION, STADIONPLADSEN OG PARKERINGSHUSET SNIT 1:200

KRONEN


STADION, STADIONPLADSEN & P-HUS

Stadion er et moderne og unikt vartegn for Stadionkvarteret, men også for Favrholm som helhed. Visionen er, at stadion skal være et foreningsprojekt, som forener funktionaliteten og storheden i et stadion med nær-været i et kvarterhus. Kronen forener de mange krav og ønsker i et asymmetrisk bygningsvolumen med lokalitets i stuen og et særegent vartegn på toppen – og med et lille nik til den royale naboi i Hillerød.


Ved ankomsten til Stadionpladsen byder Kronen velkommen og er både varm og inviterende samtidig med, at den definitivt er det mest markante bygningsværk i området. Alle kommer forts bygnings varset, hvor de kommer fra, og den vil altid skulle sig ud med sin åbne stueetage og skulpturelle krone.

Parkeringshuset er indrettet med en åben og aktiv stueetage mod Stadionpladsen. Her byder de mere rår rammer på pop-up lokaler, avelokaler og en nærbrug, foruden supermarkedet for kvarteret.

Parkeringshuset underordner sig stadion i og med, at facaden er mere neutral i volumener og med sin grønne facade. I stueetagen inviteres man indenfor med store åbninger og større detaljering i facaden.

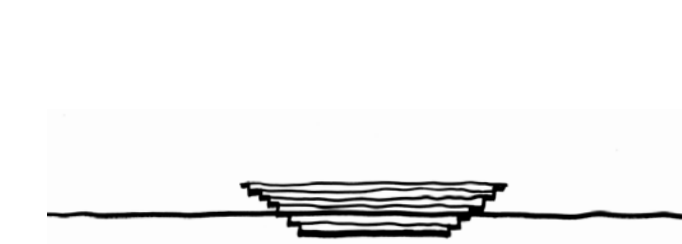

Enkel adgang til tribuner for 10.000 mennesker

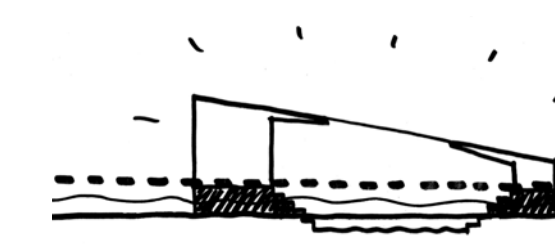

En inviterende og aktiv stueetage



Kronen Et vartegn for byen

ET PROFESSIONELT FODBOLDSTADIUM MED PLADS TIL 10.000 TILSKUERE


Det første skridt i udformningen af stadion er en nedskæring af stadionbanen med omkring 1,5 m. Dette sikrer et meget enkelt flow for de mange tilskuere ind til deres pladser. Med direkte adgang i stueetage fra alle indgange, går tilskuerne ind i adskilte sektioner og enten op eller ned til deres sæde. Der er ikke behov for ekstra adgang til øvre tribuner via aktertrapper, og stadions flow holdes så enkelt som muligt.

EN INVITERENDE OG AKTIV STUEETAGE


Med udgangspunkt i princippet for nedskalering af alle bygninger i Stadionkvarteret, skabes en klar opdeling mellem stueetagen og volumenet på toppen. Dette skaber et klart bærkraft og tillader mere detaljeret stueetage med en facaderytme, der indrettes med indgange, nicher, porte og en variation mellem lukkede og åbne facadepartier. Proportionerne i stueetagen forholder sig mod byrummet og den menneskelige skala.

ET VARTEGN FOR BYEN

Kronen er et samlet og skulpturelt bygningsvolumen, som ligger og glimter på toppen af byen. Den tredimensionelle og vinklede facade opleves forskelligt alt efter, hvor du bevæger dig fra og vil fange solens stråler og skabe et unikt skyggespil rundt om hele bygningen. På denne måde sikres en bygning, som altid er interessant at kigge på, og som passer ind i byens skala.

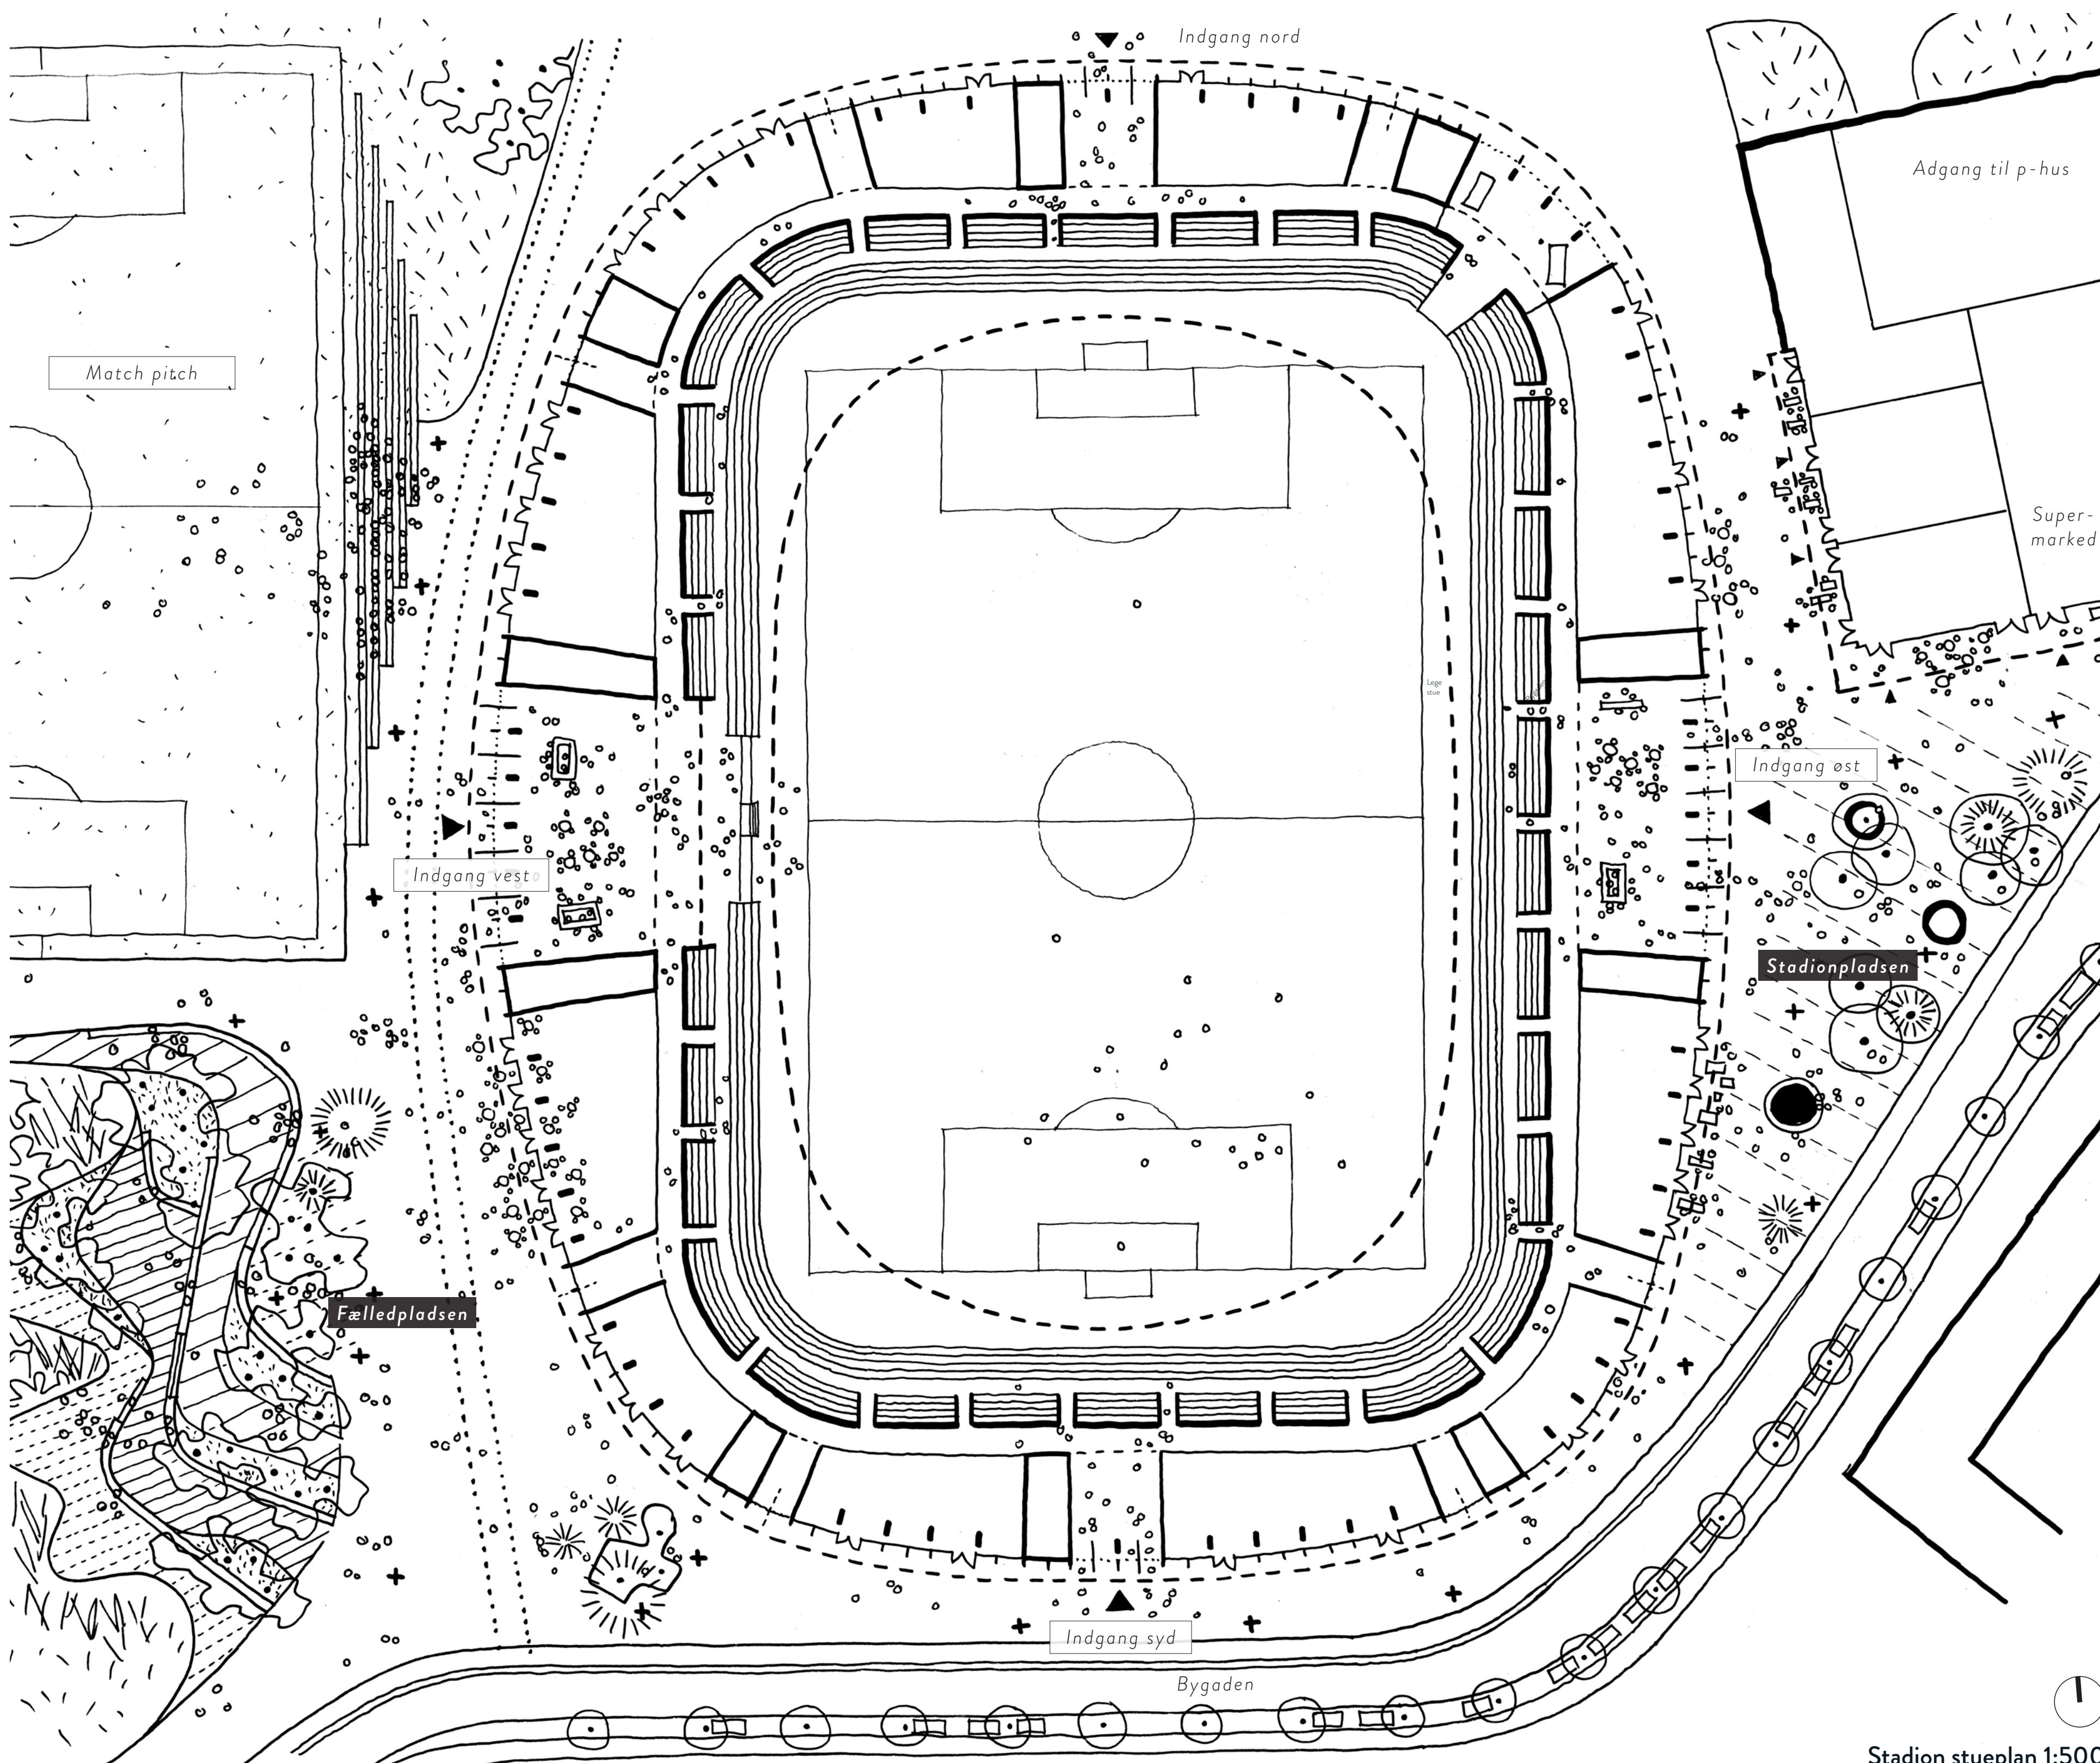

Stadion stueplan 1:500

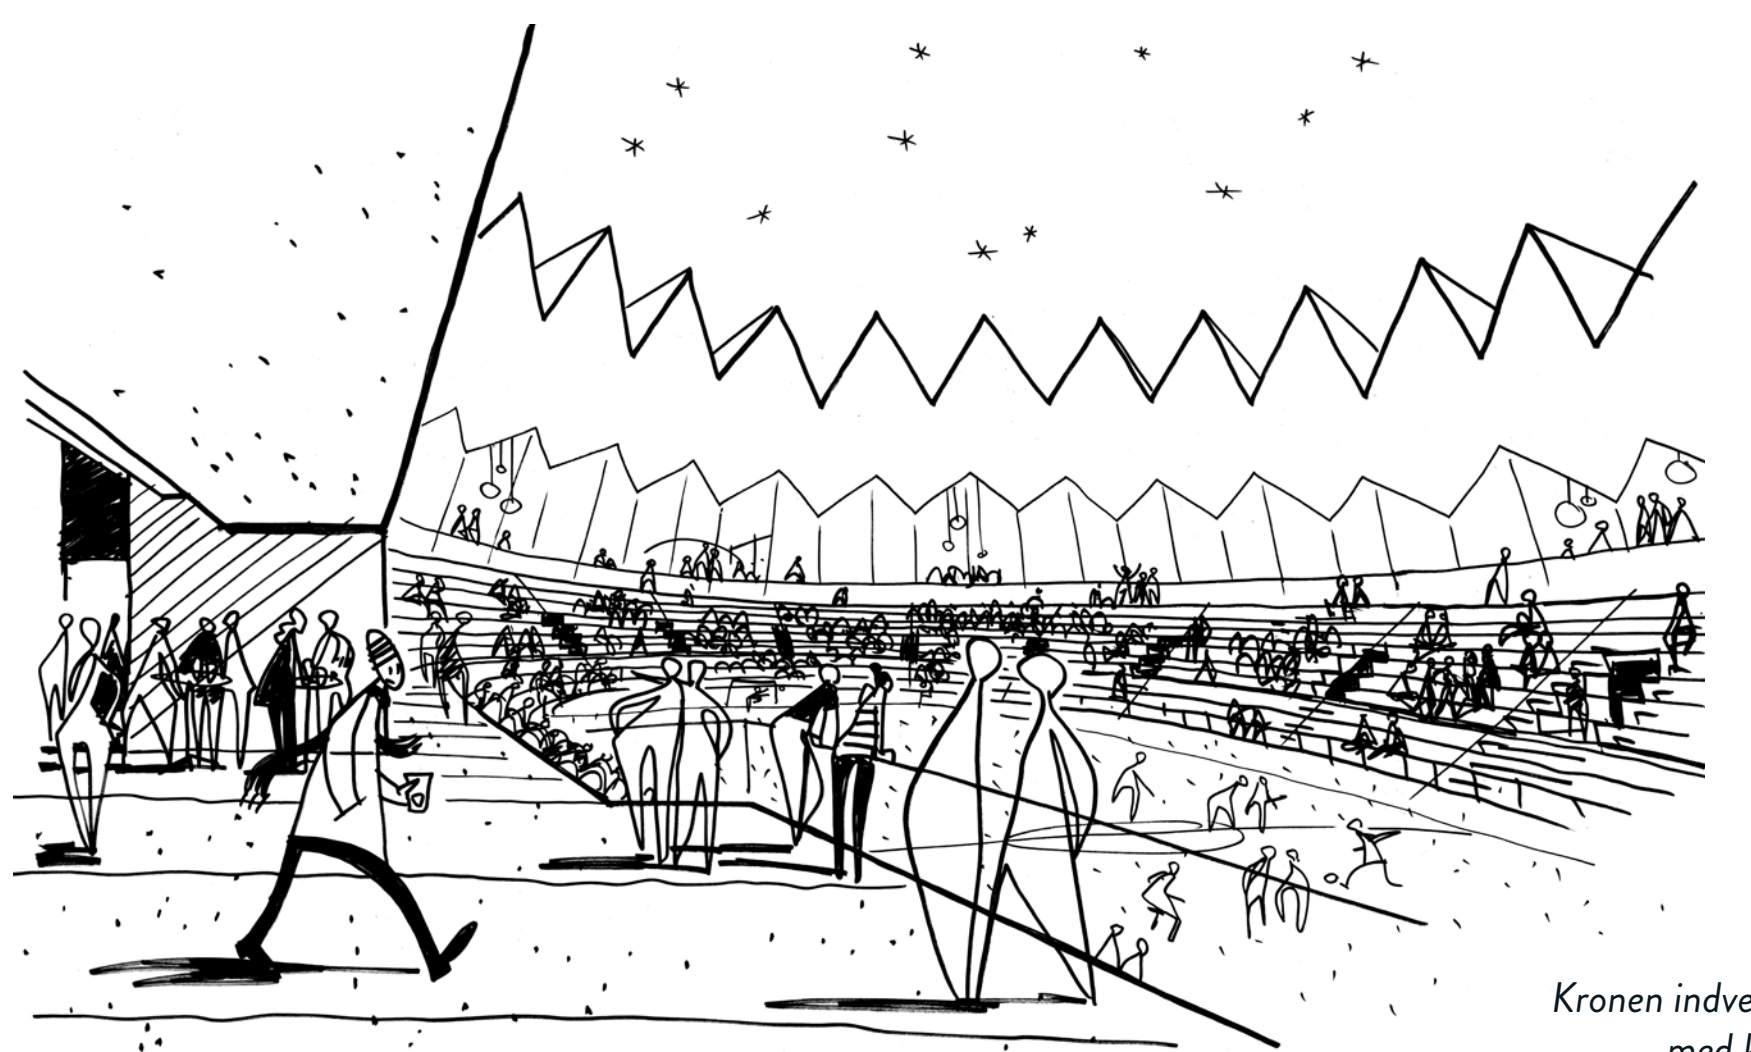


Kronen indvendig og lobby med kig til stadion






Naturen i Sportsfælleden er inspireret af naturområderne omkring skove, vådområder og enge - og har en vild og naturlig karakter.

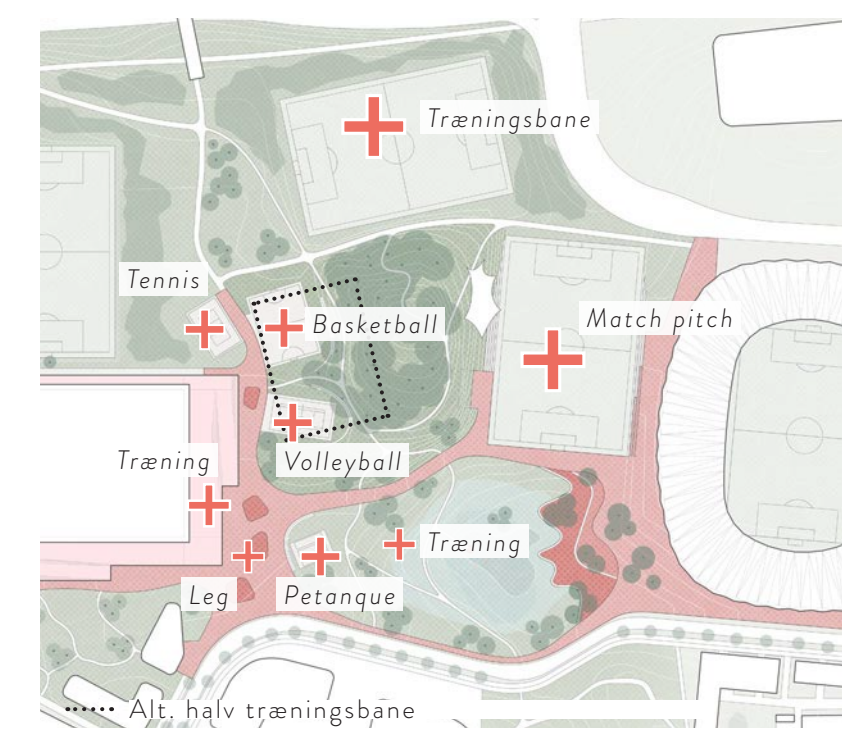

AKTIVE FUNKTIONER / MULTISPORT

Det er i projektet prioriteret at gøre plads til så stor variation af sportsfunktioner som muligt. Forslaget viser matchpitch, 1 træningsbane og 4 små alternative baner med henholdsvis streetbasket, beachvolley, tennis- og petanquebaner, i stedet for en halv fodboldbane ekstra. Dette skaber et multisport-område og kan inspirere til at opbygge nye sportsgrene, samtidig med at der skabes god plads til naturen.

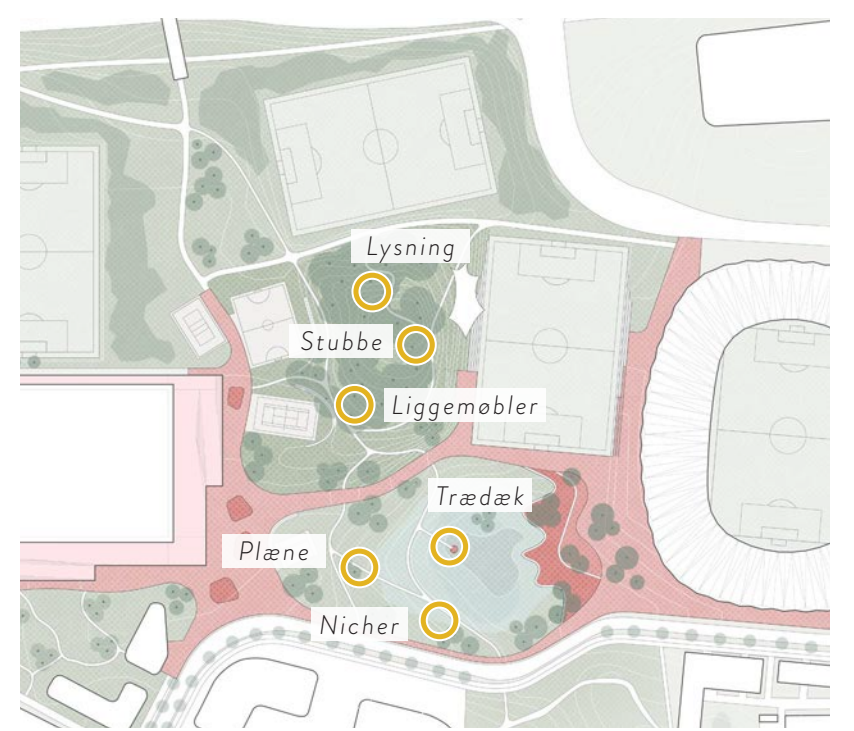

STILLE / KONTEMPLATIVE FUNKTIONER

Den mentale sundhed er mindst lige så vigtig et sundt og balanceret hverdagsliv. Dette understøttes i planen via en række mindre destinationer i det grønne, såsom steder til ophold, yoga, broer ved vådområderne, sænselige naturoplevelser og rolige gåturer. De stille funktioner er placeret langs de små aktivitetsspor og ligger mere beskyttet i de indre og mere rolige dele af sportsfælleden.



SKOV

Træer og buske fortættes omkring højdepunktet vest for match pitch'en og skaber en lille lund, man kan gå på opdagelse i. Træerne plantes i en skyggetilende urtebund eller i samspil med et bunddække af busketter.



ENG

Store dele af fælleden har en åben engkarakter med høje græsser og urter, samt rumskabende grupper af buske og træer. Flere steder anlægges urteplæner med lavere græsser og urter. Plænerne har et mere kultiveret udtryk og inviterer til ophold i det grønne.



VÅDOMRÅDE


Centralt i Sportsfælleden får den eksisterende natur plads til at sprede sig i et større vådområde med stenbunde, græsser og stauder, samt rumskabende beplantninger og træer i periferien.



MATCH PITCH & TRIBUNER

Match-banen er en naturlig og integreret del af Sportsfælleden. I tråd med resten af området, integreres tribuner og supportfunktioner i terrænet.

DET GRØNNE HJERTE
SPORTSFÆLLED OG MATCH PITCH

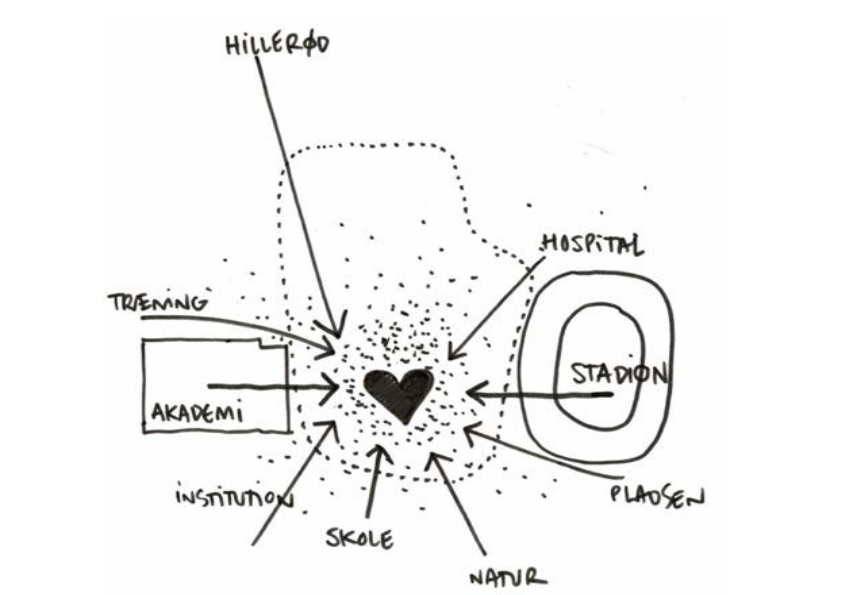

Kvartets grønne legeplads

Sammenhæng med Sportsfælled og bykvarter syd for Bygøden

KVARTERETS LEVENDE OMDREJNINGSPUNKT

Visjonen med sportsfælleden er at skabe en grøn, smuk og naturpræget byfælled, som kan danne rammen om et aktivt og sundt liv i stadionkvarteret. Sportsfælleden er områdets naturlige omdrejningspunkt og grønne hjerte, hvorfra den røde løber forgrener sig ud til by-funktioner, institutioner, sportsfaciliteter, aktivitetsruter, nabokvarterer og naturen omkring.


SAMMENHÆNG

Sportsfælleden er et samlet og integreret landskabsrum, som fremstår syd for Bygøden med stier, aktiviteter og ikke mindst natur. Overgangen til fælleden syd for Bygøden markeres ved et afbræk i alle-rækken, en indsnævring af vejprofilen samt et skifte i beplantningen - her markerer man, at man krydser byens grønne samlingspunkt.


Sportsfælleden er en park for alle. Her kan du slå dig ned på de mange forskellige sportsbaner, lade fælles udendørs træning eller tage en stille spadseretur og slå dig ned i en rolig lomme i det grønne. Her er også plads til, at de omkringliggende institutioner kan bruge parken som en udvidelse af skolegården og daginstitutionens legeplads. I sportsfælleden findes rig mulighed for at sprede sig ud og gå på opdagelse eller samles omkring bevægelse, teater eller sociale arrangementer.

NATUR

Sportsfælledens udtryk skal være en naturpræget byfælled, som fremstår med en varieret og frodig beplantning. Parken skal imødekomme såvel ønsket om stor naturkvalitet og høj biodiversitet, som behovet for rekreative funktioner for bydelsens beboere. Naturen i Sportsfælleden er inspireret af naturområderne omkring skove, vådområder og enge - og har en vild og naturlig karakter.

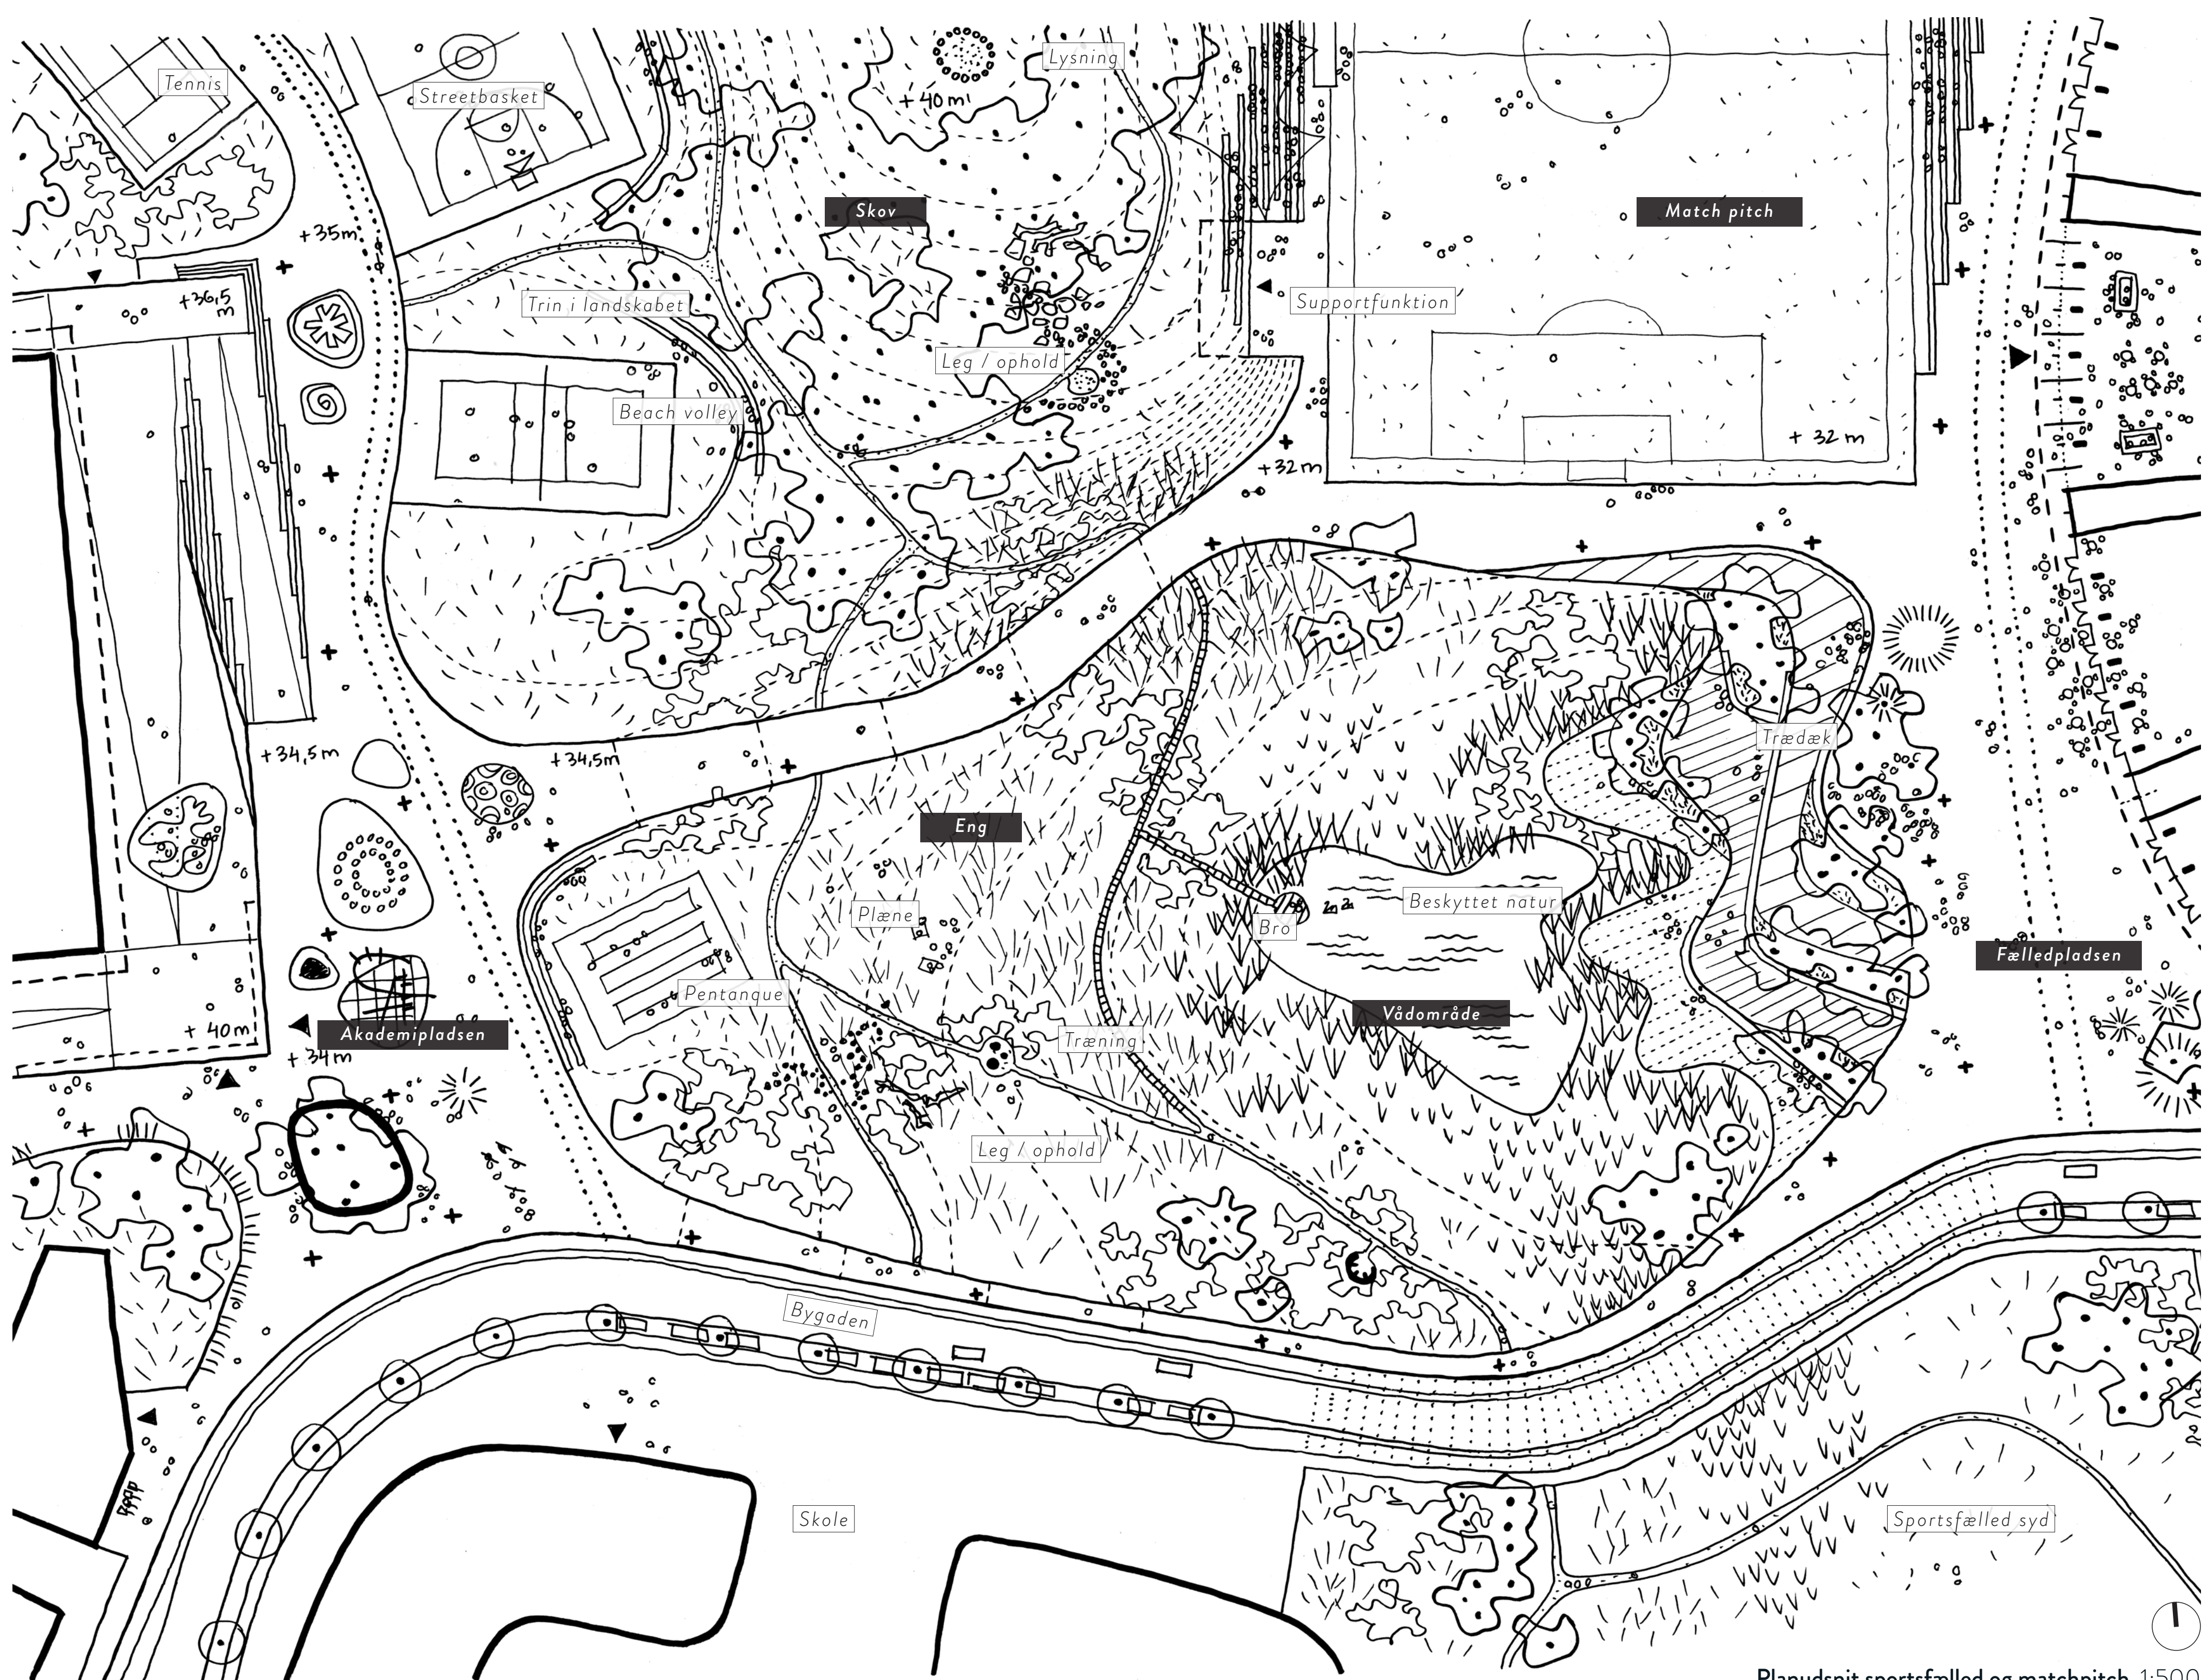

Planudsnit sportsfælled og matchpitch 1:500

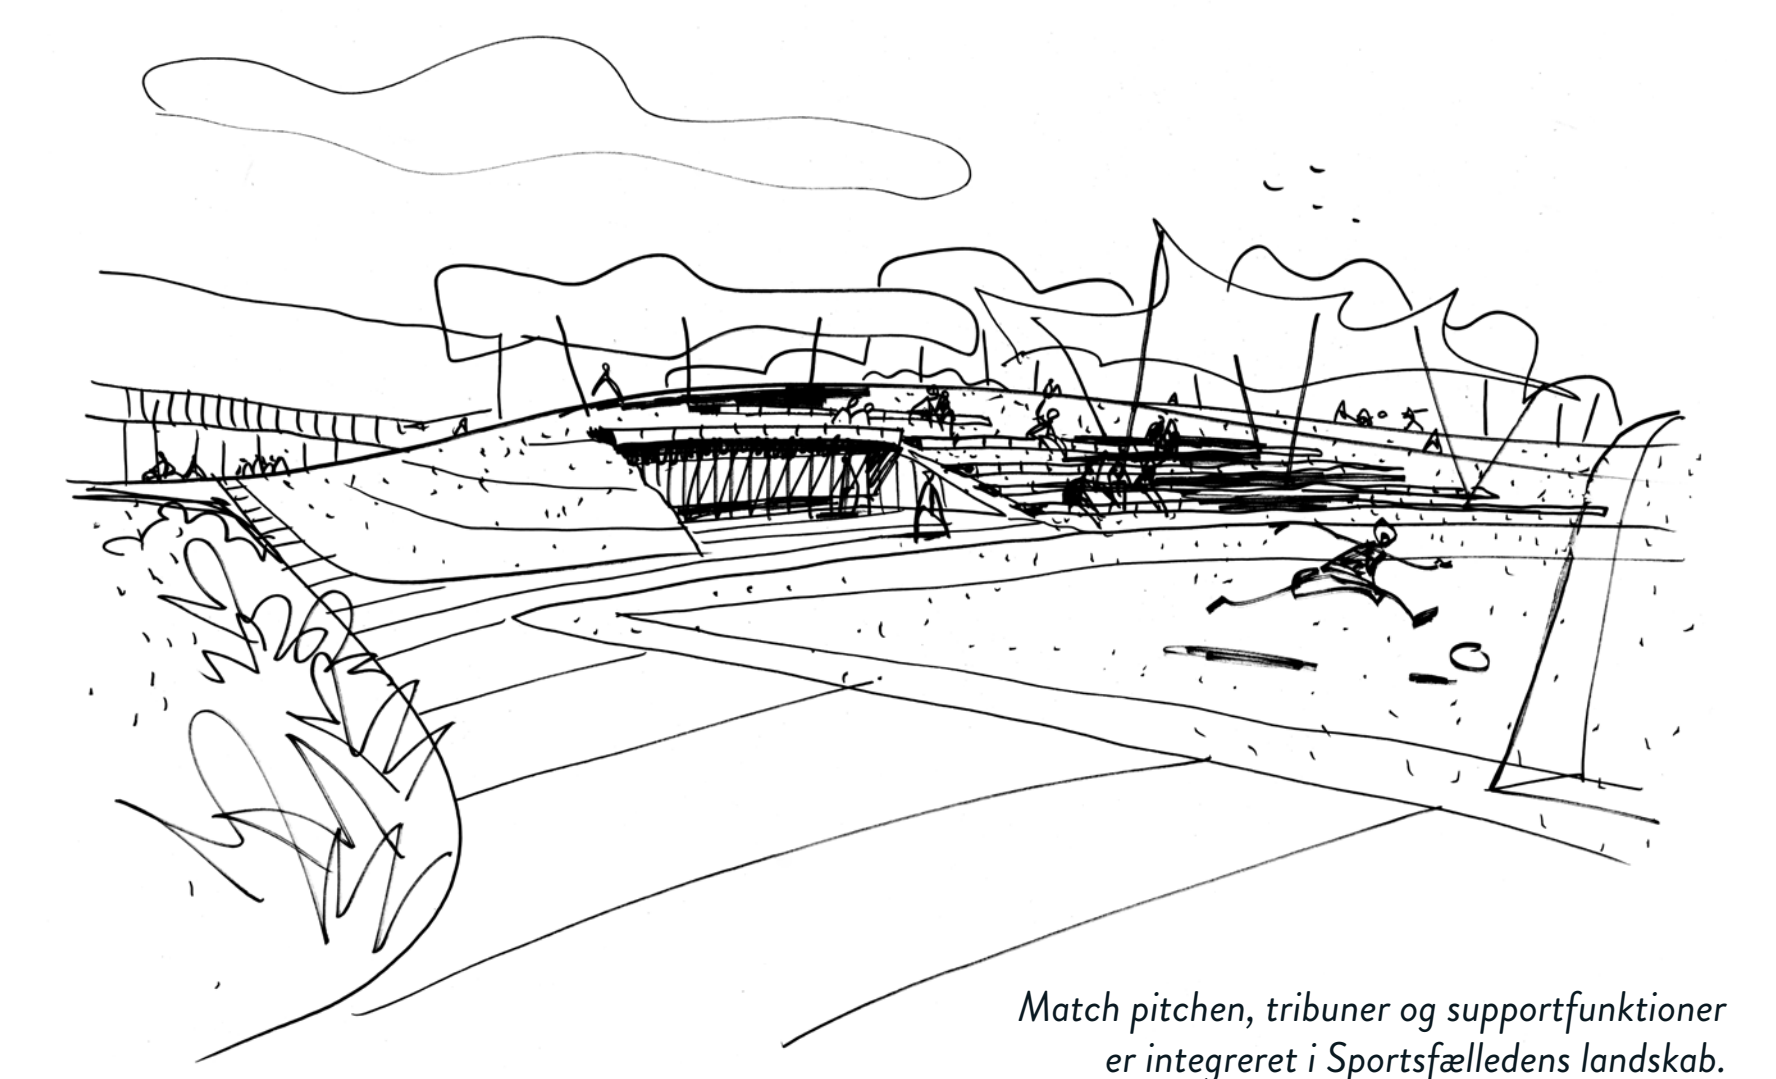

Match pitch'en, tribuner og supportfunktioner er integreret i Sportsfælledens landskab.






Akademibygnings taglandskab smelter sammen med Sportfælledens kuperede terræn og inviterer forbi passerende til både ophold og bevægelse.




FACADEUSNIT MOD AKADEMIPLADSEN 1:200

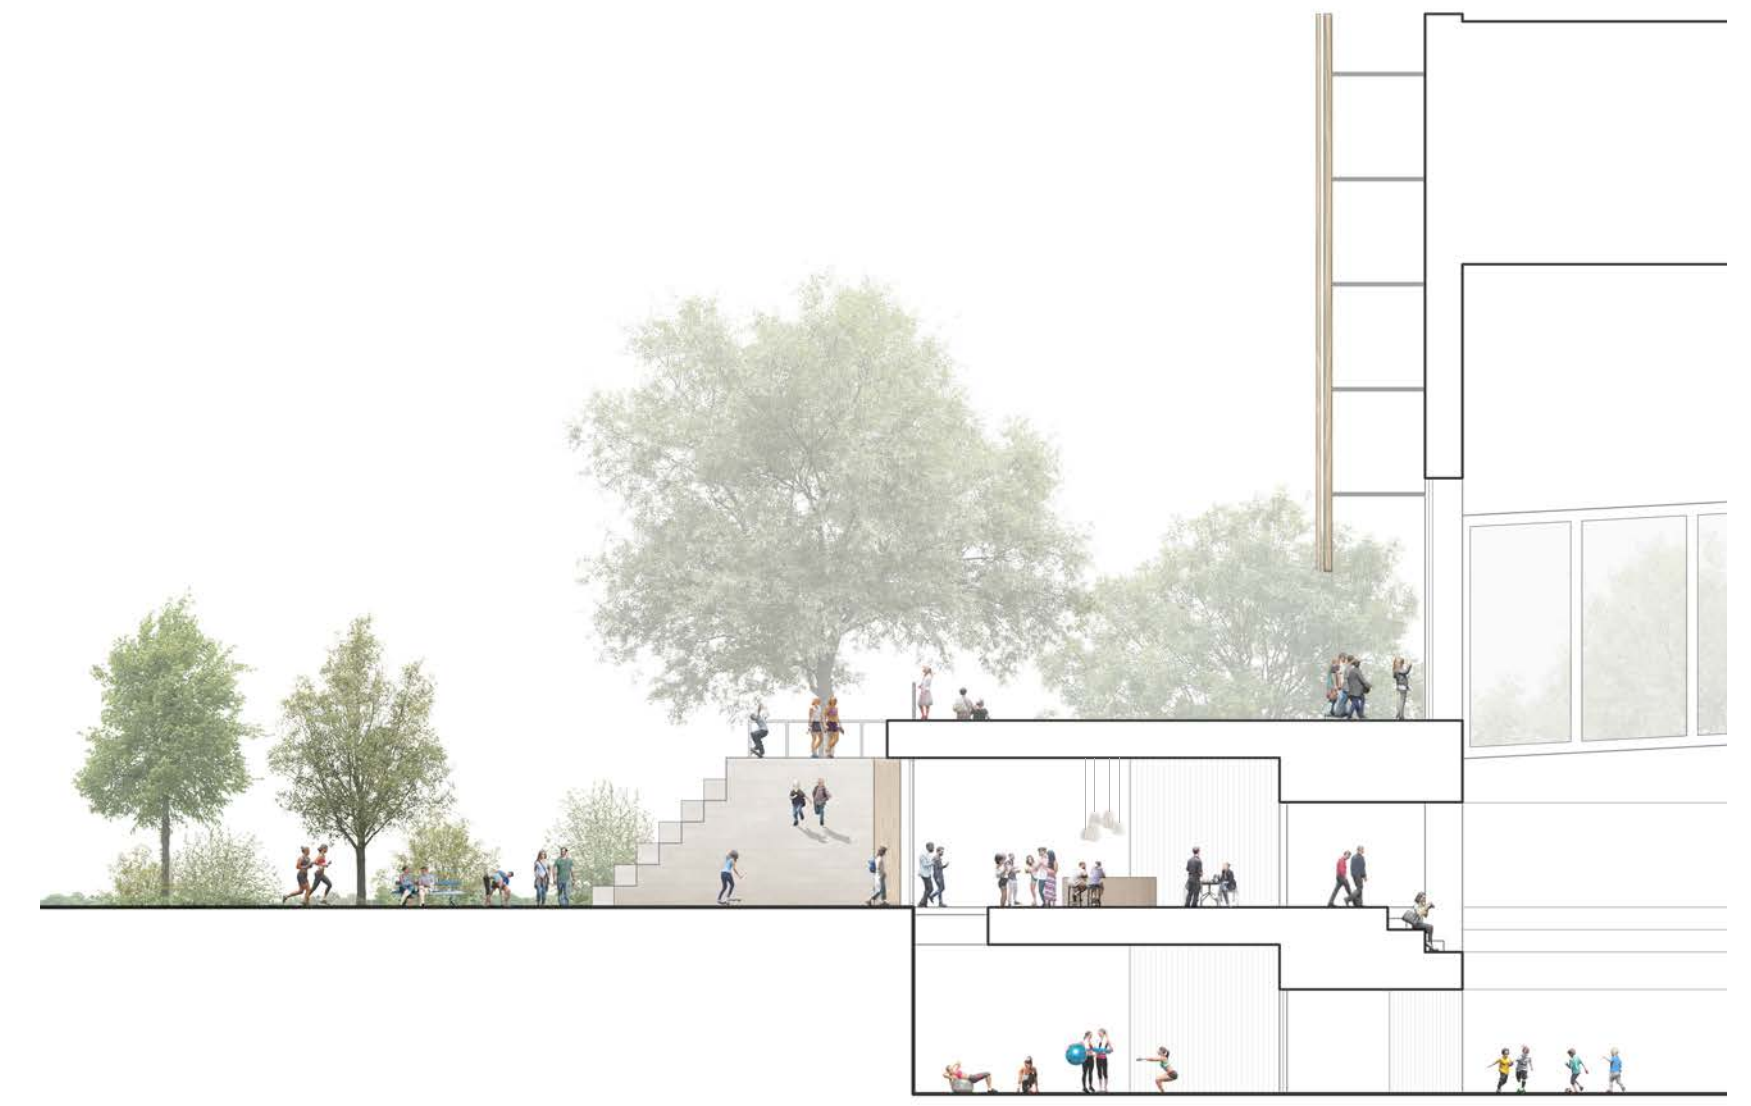

SNIT 1:200




PROGRAMMERING

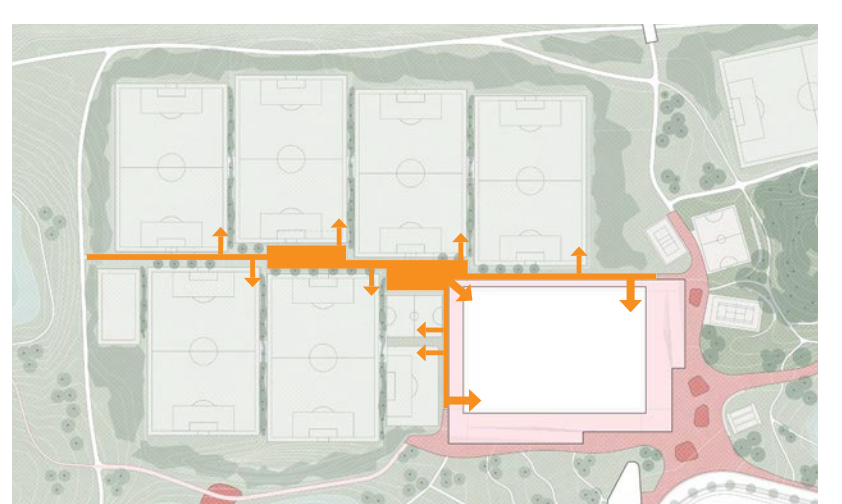

FLOW

AKADEMIET


AKADEMI, AKADEMIPLADS & LANDSKAB

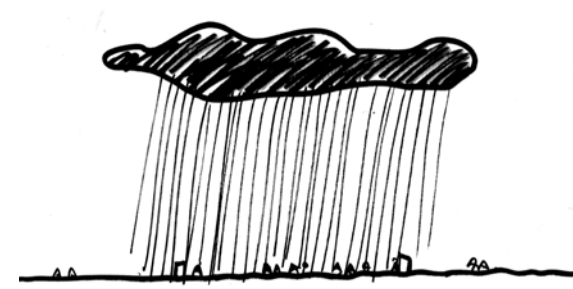


1. Behov for indendørs 11 mands bane




4. Supportfunktioner nedskalerer volumen

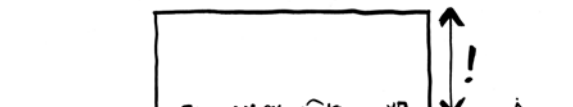


2. Bane frihøjde 20-25 m

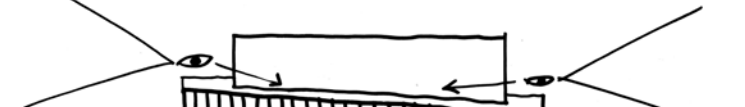

5. Taget som udsigtspunkt både ind og ud

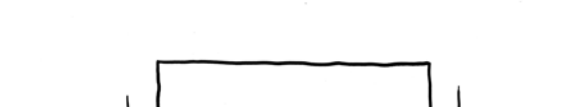

3. Sænke banen 5 meter under terræn

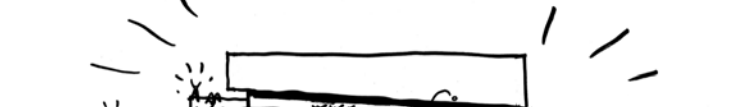

6. Sportsaktivitet i, på og omkring akademiet


INDENDØRSBANE, SUPPORTFUNKTIONER OG TAGET SOM UDSIGTSPUNKT

Fodboldakademiets primære behov er en indendørs 11-mands professionel fodboldbane. Banen kræver en frihøjde på 20-25 meter, og der til kommer en konstruktion på omkring 8 meters højde for at spænde på tværs af den store bane. For at minimere akademiets volumen en smule i den bymæssige kontekst, foreslår vi at nedgrave banen omkring 5 meter under det omkringliggende terræn.


foretåls placeret delvist under terræn og delvist som en plint i stueplan rundt om den indendørs bane. Dette greb vil sikre en nedskalering af bygningen mod omgivelserne og en klar adskillelse mellem stueetage og taget.

De resterende funktioner er supportfunktioner til fodboldbanen, såsom trænings- og omklædningsfaciliteter, undervisningslokaler, loungeområder m.m. Ikke-lyskrævende supportfunktioner

Fra byrummet og op på taget af plinten skabes et varieret forløb af ramper og trapper, som muliggør bevægelse hele vejen rundt om og op på bygningen og giver en stor variation af kig - både ud over landskabet og ind i hallen. Taget inviterer til bevægelse og aktivitet som en forlængelse af Akademipladsen og den urbane rede leber.

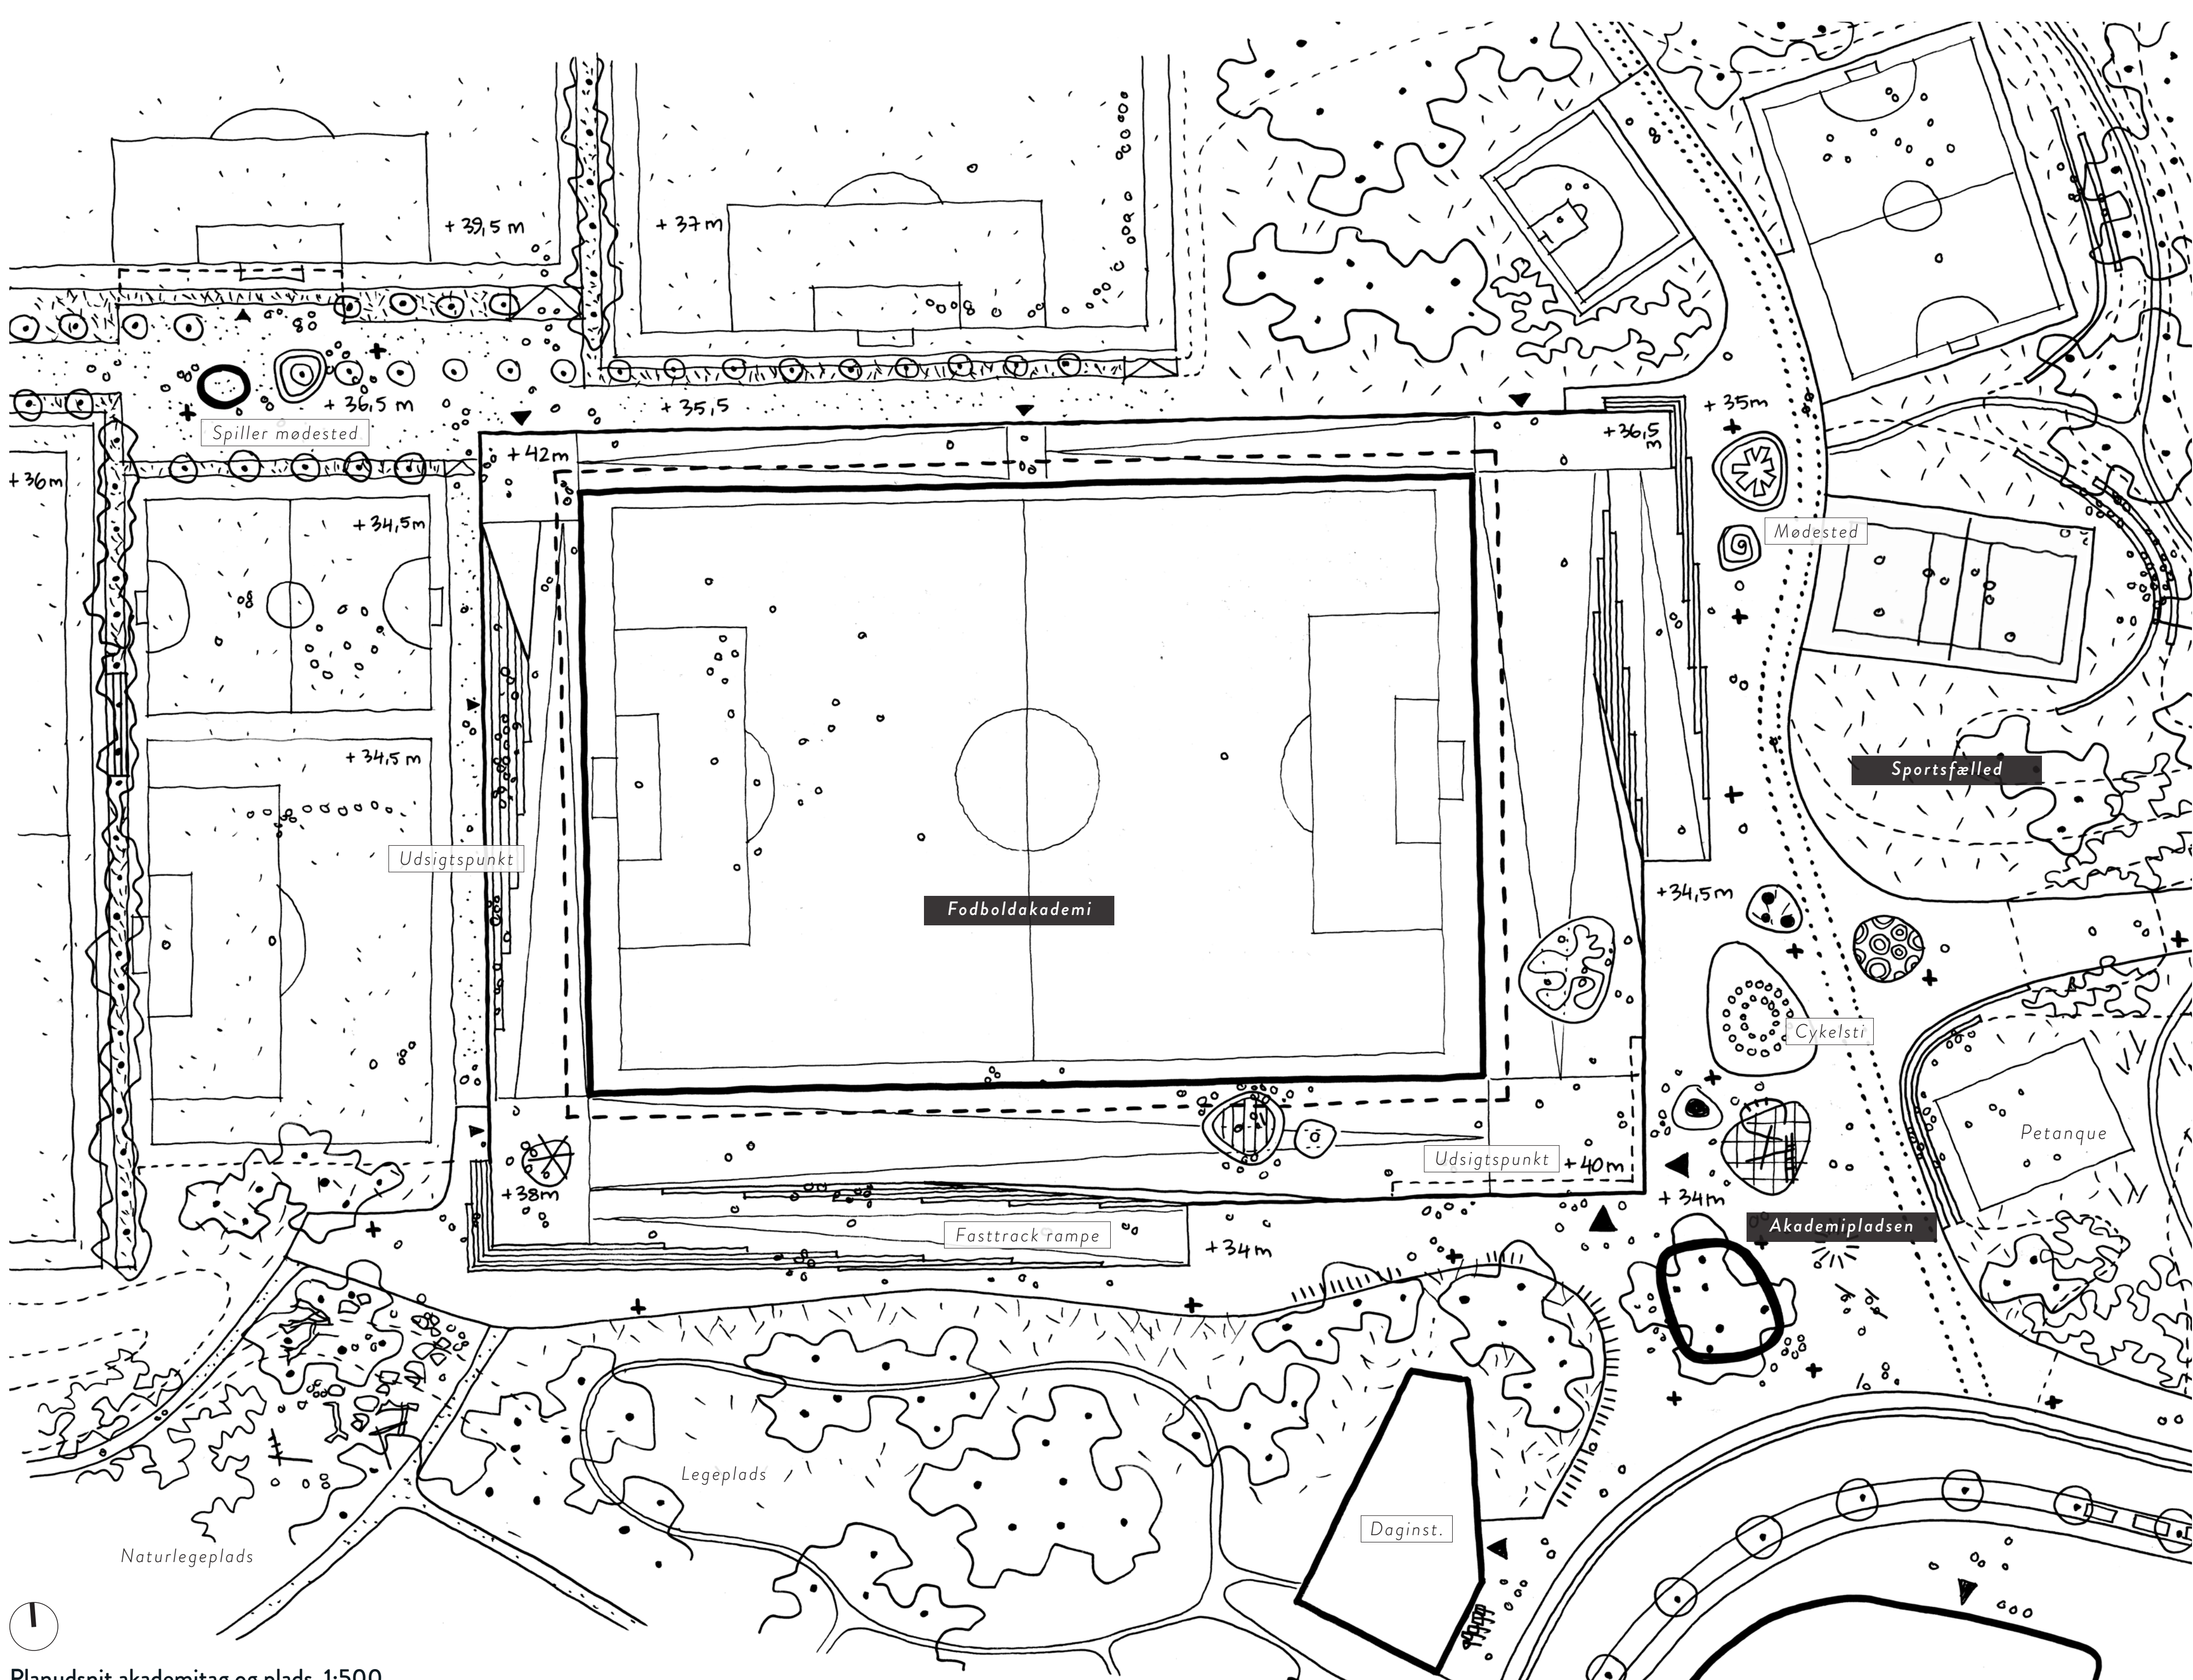

Planudsnit akademitag og plads 1:500

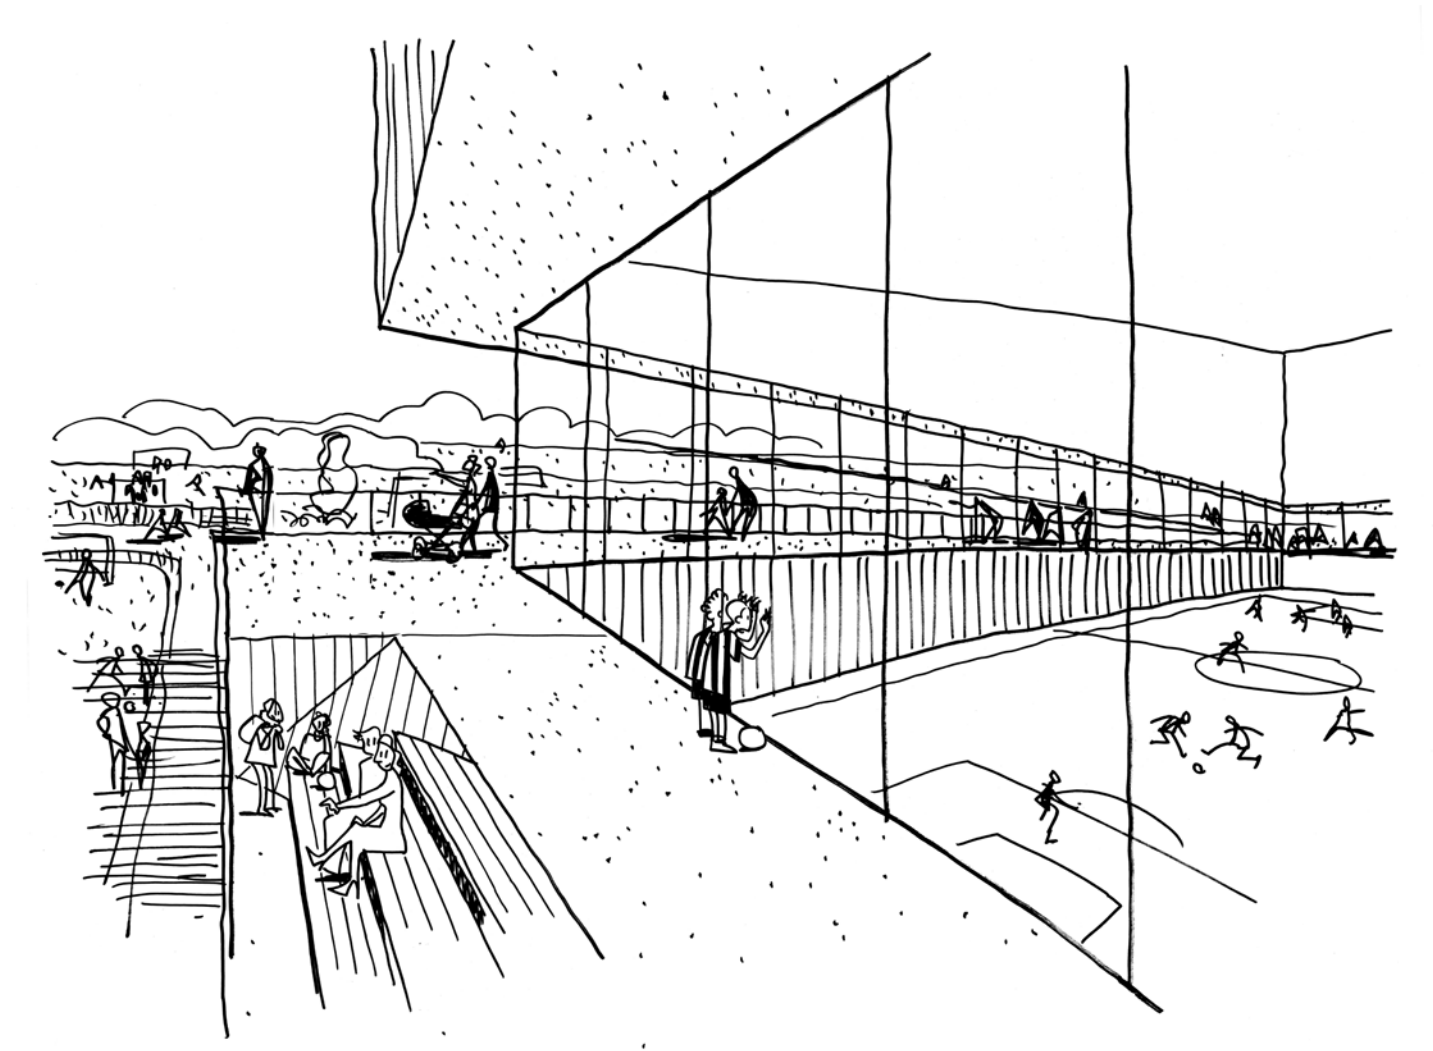

Den tilgængelige rampe op omkring akademiets indendørs hal giver mulighed for kig både ind til fodboldtræningen og ud over det kuperede sportslandskab.

